


ΕΦΗΜΕΡΙΣ ΤΗΣ ΚΥΒΕΡΝΗΣΕΩΣ

ΤΗΣ ΕΛΛΗΝΙΚΗΣ ΔΗΜΟΚΡΑΤΙΑΣ

ΤΕΥΧΟΣ ΤΕΤΑΡΤΟ **Αρ. Φύλλου 1268**

31 Δεκεμβρίου 2004

ΑΠΟΦΑΣΕΙΣ

Αριθ. οικ. 5005 (1)

Έγκριση Πολεοδομικής Μελέτης περιοχής επέκτασης Δήμου Οιχαλίας Ν. Τρικάλων.

Ο ΓΕΝΙΚΟΣ ΓΡΑΜΜΑΤΕΑΣ
ΠΕΡΙΦΕΡΕΙΑΣ ΘΕΣΣΑΛΙΑΣ

Έχοντας υπόψη:

1. Τις διατάξεις του άρθρου 3 του Ν.Δ. της 17.7.1923 (ΦΕΚ 228 Α) «Περί σχεδίων πόλεων κ.λ.π.» όπως τροποποιήθηκε και συμπληρώθηκε μεταγενέστερα.

2. Τις διατάξεις της παρ. 2γ του άρθρου 29 του Ν. 2831/2000 «Περί τροποποίησης του Γ.Ο.Κ. (Ν. 1577/1985) και άλλων διατάξεων» (ΦΕΚ 140Α) όπως τροποποιήθηκε με το άρθρο 10 του Ν. 3044/2002 (ΦΕΚ 197Α).

3. Τις διατάξεις των άρθρων 6 (παρ. 1 έως 5 και 8) και 7 παρ (1, 2, και 4) του Ν. 1337/1983 «Επέκταση των πολεοδομικών σχεδίων, οικιστική ανάπτυξη και σχετικές ρυθμίσεις» (ΦΕΚ 33 Α) όπως τροποποιήθηκε μέχρι σήμερα.

4. Τις διατάξεις των άρθρων 6 (παρ. 1) 7, 8, 9, και 16 του Ν. 1577/1985 (ΦΕΚ 210 Α) «Γενικός Οικοδομικός Κανονισμός» όπως τροποποιήθηκε μέχρι σήμερα.

5. Την Απόφαση Υπουργού ΠΕΧΩΔΕ 4254/587/ 31.1.1992 «Έγκριση Γενικού Πολεοδομικού Σχεδίου (ΓΠΣ) του Δήμου Οιχαλίας» (ΦΕΚ 457Δ/18.5.1992).

6. Το 280/98/4.6.2004 έγγραφο της Δ/νσης Πολεοδομίας Ν.Α.Τρικάλων.

7. Το 2419/23.6.2004 έγγραφό μας.

8. Το 5972/8.18.2004 έγγραφο του Δήμου Οιχαλίας.

9. Το 4242/ 30.11.2004 έγγραφό μας με το οποίο αντιμετωπίσθηκε το θέμα της περιβαλλοντικής αδειοδότησης της μελέτης.

10. Τις 108/94 και 37 Α/2004 Αποφάσεις του Δημοτικού Συμβουλίου Οιχαλίας.

11. Την 38488/17.10.2003 γνωμοδότηση της Δ/νσης Ο.Κ.Κ. του ΥΠΕΧΩΔΕ ετιί της Γεωλογικής Καταλληλότητος των οικοπέδων στις περιοχές « Άγιος Αθανάσιος», «Μπούφος», «Άγιος Ευθύμιος», «Γήπεδο» και «Άγιος Γεώργιος» του Δ.Δ. Οιχαλίας, Δήμου Οιχαλίας, Ν. Τρικάλων.

12. Την 1607/ΤΥ/10.5.2004 απόφαση Γ.Γ. Περιφέρειας Θεσσαλίας «Επικύρωση οριοθέτησης των ρεμάτων Κρήνης - Ζωγράφου - Βαθύρεμα του Δήμου Οιχαλίας Ν. Τρικάλων» (ΦΕΚ 475Δ/7.6.2004).

13. Την υπ' αριθμ. 1158/ΤΥ/21.6.2004 απόφαση Γ.Γ. Περιφέρειας Θεσσαλίας «Επικύρωση οριοθέτησης του Νεοχωρίτη ποταμού Δήμου Οιχαλίας» (ΦΕΚ 935Δ/ 19.10.2004).

14. Τη θετική γνωμοδότηση 88/21/16.11.2004 του Περιφερειακού Συμβουλίου Χωροταξίας Οικισμού και Περιβάλλοντος .

15. Το γεγονός ότι από τις κανονιστικές διατάξεις της απόφασης αυτής δεν προκαλείται δαπάνη σε βάρος του κρατικού προϋπολογισμού και του οικείου Δήμου, αποφασίζουμε:

Άρθρο 1

Την έγκριση Πολεοδομικής Μελέτης της περιοχής επέκτασης Οιχαλίας όπως προσδιορίζεται από το εγκεκριμένο ΓΠΣ και προτείνεται από το Δήμο Οιχαλίας (αποφ 37Α/ 2004), με τον καθορισμό οικοδομήσιμων χώρων, οδών, πεζοδρόμων, κοινοχρήστων χώρων και χώρων πρασίνου. Η παρούσα μελέτη έχει εκπονηθεί ώστε οι περιοχές επέκτασης να είναι εντεταγμένες στις πολεοδομικές ενότητες I και II του εγκεκριμένου σχεδίου Οιχαλίας, οι οποίες έχουν σχέδιο διανομής του υπουργείου Γεωργίας του έτους 1927.

Οι παραπάνω οι ρυθμίσεις φαίνονται στις δέκα (10) χρωματισμένες πρωτότυπες πινακίδες σε κλ. 1:1000 που συνέταξε η Τοπογράφος Μηχανικός Ελένη Μισιάκα και θεωρήθηκαν από τον Προϊστάμενο της Δ/νσης Περιβάλλοντος και Χωροταξίας της Περιφέρειας Θεσσαλίας, των οποίων αντίτυπα σε φωτοσμύκρινση δημοσιεύονται με την παρούσα απόφαση και αποτελούν αναπόσπαστο τμήμα της απόφασης αυτής.

Άρθρο 2

Την έγκριση του πολεοδομικού κανονισμού και όρων δόμησης οι οποίοι έχουν ως εξής:

Αρτιότητα οικοπέδων	500 τ.μ.
Πρόσωπο οικοπέδων	14 μ.
Σ.Δ.	0.6
Μέγιστο ύψος κτιρίων	8.50 μ.

Μέγιστο ύψος για την κατασκευή στέγης , σύμφωνα με το ΓΟΚ , όπως ισχύει.

Ποσοστό Κάλυψης 70%.

Επιβολή προκηπίων πλάτους 3μ. όπως φαίνονται στα τοπογραφικά διαγράμματα που συνοδεύουν την παρούσα Απόφαση.

Την έγκριση των χρήσεων γενικής κατοικίας στους οικοδομήσιμους χώρους της περιοχής σύμφωνα με το άρθρο 3 του Π.Δ/τος από 23.2.1987 (ΦΕΚ 166 Δ) εξαιρουμένων των συνεργείων συντήρησης και επισκευής αυτοκινήτων , μοτοσικλετών και μοτοποδηλάτων.

Σε περίπτωση κατασκευής πρατηρίου βενζίνης ή υγραερίου , η χρήση του κτιρίου επιβάλλεται να είναι αμιγής.

Κατά τα λοιπά έχουν εφαρμογή οι διατάξεις του ΓΟΚ όπως ισχύει.

Άρθρο 3

Η ισχύς της παρούσας απόφασης αρχίζει από τη δημοσίευσή της στην Εφημερίδα της Κυβερνήσεως.

Η παρούσα απόφαση να δημοσιευθεί στην Εφημερίδα της Κυβερνήσεως.

Λάρισα, 30 Νοεμβρίου 2004

Ο Γενικός Γραμματέας Περιφέρειας
ΦΩΤΙΟΣ ΓΚΟΥΠΑΣ

3272-43848/1

Γ129
Κ.Χ
ΧΩΡΟΣ ΠΛΑΤΕΙΑΣ
Γ131
Γ130
Κ.Χ
Γ132
ΠΟΛ. ΕΝΟΤΗΤΑ II
Γ4ε
183005
104.35

ΝΟΜΟΣ
ΤΡΙΚΑΛΩΝ (22)

ΔΗΜΟΣ
ΟΙΧΑΛΙΑΣ

ΔΙΑΓΡΑΜΜΑ ΣΥΝΔΕΣΗΣ ΦΥΛΛΩΝ

3264-43854/1	3272-43854/1	3280-43854/1
3264-43848/1	3272-43848/1	3280-43848/1
3264-43842/1	3272-43842/1	3280-43842/1

ΕΘΝΙΚΟ ΤΥΠΟΓΡΑΦΕΙΟ
Για τεχνικούς λόγους στο σχεδιάγραμμα
έγινε σμίκρυνση κατά ποσοστό 51 %



ΝΟΜΑΡΧΙΑΚΗ ΑΥΤΟΔΙΟΙΚΗΣΗ ΤΡΙΚΑΛΩΝ
ΔΙΕΥΘΥΝΣΗ ΠΟΛΕΟΔΟΜΙΑΣ ΚΑΙ ΠΕΡΙΒΑΛΛΟΝΤΟΣ

ΥΠΟΜΝΗΜΑ

- ΡΥΜΟΤΟΜΙΚΗ ΓΡΑΜΜΗ (ΠΡΑΣΙΝΗ)
- ΟΙΚΟΔΟΜΙΚΗ ΓΡΑΜΜΗ (ΚΟΚΚΙΝΗ)
- ΟΡΙΑ ΣΧΕΔΙΟΥ ΠΟΛΗΣ 1988
- ΟΡΙΑ ΕΓΚΕΚΡΙΜΜΕΝΟΥ ΣΧΕΔΙΟΥ (ΔΙΑΝΟΜΗ ΕΤΟΥΣ 1927)
- ΖΕΠ — ΖΩΝΗ ΕΝΕΡΓΟΥ ΠΟΛΕΟΔΟΜΙΑΣ
- ΟΡΙΟΓΡΑΜΜΗ ΠΟΤΑΜΟΥ- ΡΕΜΑΤΟΣ
- ΟΡΙΟ ΠΟΛΕΟΔΟΜΙΚΗΣ ΕΝΟΤΗΤΑΣ (ΓΕΙΤΟΝΙΑΣ)
- ΠΑΙΔΙΚΟΣ ΣΤΑΘΜΟΣ
- ΓΗΠΕΔΑ
- ΓΥΜΝΑΣΤΗΡΙΟ
- P — ΧΩΡΟΙ ΣΤΑΘΜΕΥΣΗΣ
- ΔΗΜΟΤΙΚΟ
- ΓΥΜΝΑΣΙΟ
- ΑΓΡΟΤΙΚΟ ΚΤΗΝΙΑΤΡΕΙΟ

ΟΡΟΙ ΔΟΜΗΣΗΣ

ΕΛΑΧΙΣΤΟ ΕΜΒΑΔΟΝ: 400 Μ2
ΕΛΑΧΙΣΤΟ ΠΡΟΣΩΠΟ: 14 Μ
ΜΕΓΙΣΤΗ ΚΑΛΥΨΗ: 60%
ΜΕΓΙΣΤΗ ΔΟΜΗΣΗ: 0.6
ΜΕΓΙΣΤΟ ΥΨΟΣ: 8.60 Μ
ΟΡΟΦΟΙ: 2+PILOTIS


Ελληνικό Γεωδαιτικό Σύστημα Αναφοράς 1987 (Ε.Γ.Σ.Α. '87)
Ελλειψοειδές αναφοράς: GRS-80
Προβολή: Εγκάρσια Μερκατορική
Β.Γ. Βορράς Γεωγραφικός
Β.Μ. Βορράς Μαγνητικός
Β.Τ. Βορράς Τετραγωνισμού
Σύγκλιση Μεσημβρινών (γ)
Μαγνητική Απόκλιση (Δ):

ΠΕΡΙΦΕΡΕΙΑΚΟ ΣΥΜΒΟΥΛΙΟ ΧΩΡΟΤΑΞΙΑΣ ΟΙΚΙΣΜΟΥ & ΠΕΡΙΒΑΛΛΟΝΤΟΣ
ΠΣΧΟΠ 16-11-04
88/21/16-11-04

ΕΓΚΡΙΝΕΤΑΙ
30-11-04

ΠΟΛΕΟΔΟΜΙΚΗ ΜΕΛΕΤΗ ΠΕΡΙΟΧΩΝ ΕΠΕΚΤΑΣΗΣ ΟΙΧΑΛΙΑΣ, Ν. ΤΡΙΚΑΛΩΝ

ΔΙΑΝΟΜΗ ΠΙΝΑΚΙΔΩΝ

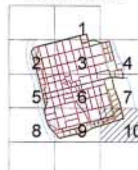

ΑΝΑΔΟΧΟΣ
Θ.ΛΑΦΑΖΑΝΗΣ-ΦΡ.ΚΩΤΟΥΛΑ-ΕΛ.ΜΙΣΙΑΚΑ Ο.Ε

ΜΕΛΕΤΗΤΗΣ: ΕΛΕΝΗ ΜΙΣΙΑΚΑ

ΜΙΣΙΑΚΑ ΕΛ. Ο.Ε.
ΤΟΠΟΓΡΑΦΙΚΕΣ ΜΕΛΕΤΕΣ
ΑΣΚΛΗΠΙΟΥ 15 - ΤΡΙΚΑΛΑ

Η Μελέτη εγκρίθηκε με την αρ. 108/1994 απόφαση του Δ.Σ.Οιχαλίας και επικυρώθηκε με την αρ. 37Α/2004 απόφαση του Δ.Σ.Οιχαλίας

Ο Δήμαρχος Οιχαλίας

ΡΥΜΟΤΟΜΙΚΟ ΣΧΕΔΙΟ


Γ' ΦΑΣΗ

ΚΛΙΜΑΚΑ 1:1000

ΣΕΠΤΕΜΒΡΙΟΣ 2004

ΠΕΡΙΟΧΗ ΜΕΛΕΤΗΣ: Δ.Δ ΟΙΧΑΛΙΑΣ
ΔΗΜΟΥ ΟΙΧΑΛΙΑΣ
ΝΟΜΟΣ ΤΡΙΚΑΛΩΝ



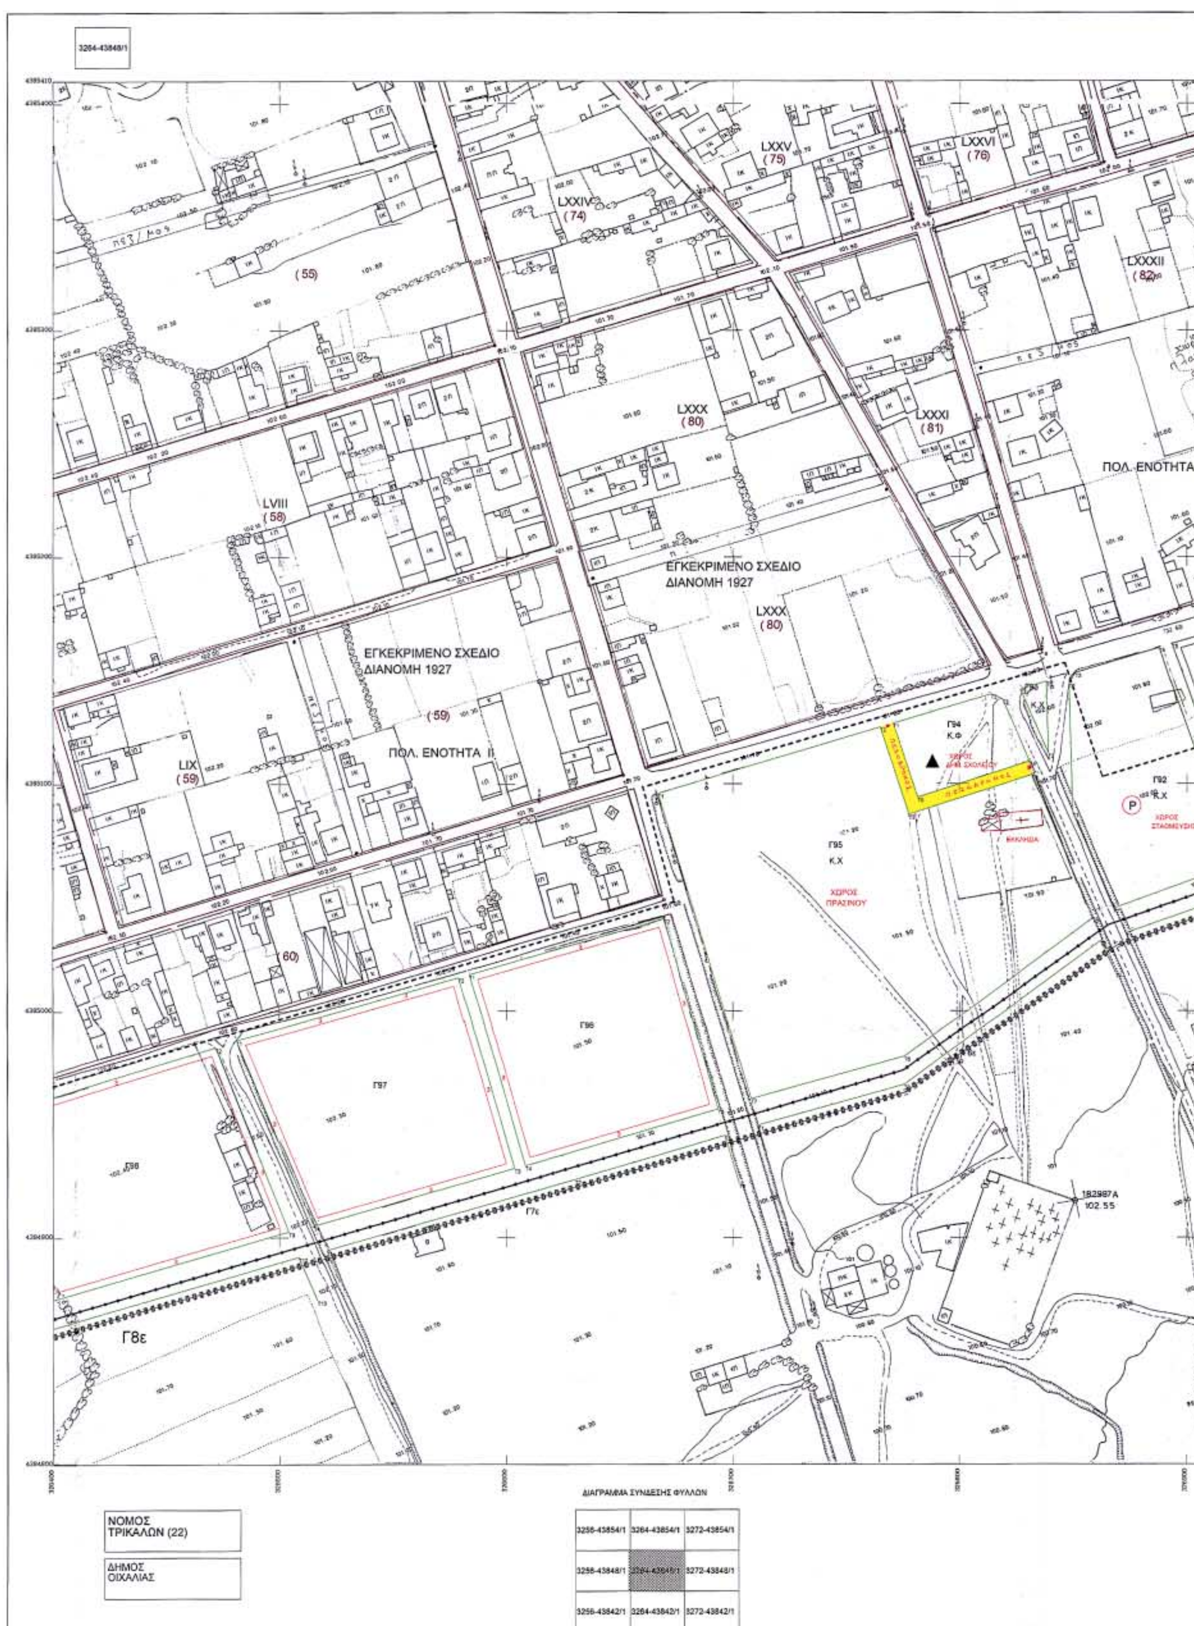

3264-43848/1
LXXV
(75)
LXXVI
(76)
LXXIV
(74)
(55)
LXXXII
(82)
LXXX
(80)
LXXXI
(81)
ΠΟΛ. ΕΝΟΤΗΤΑ
LVIII
(58)
ΕΓΚΕΚΡΙΜΕΝΟ ΣΧΕΔΙΟ
ΔΙΑΝΟΜΗ 1927
LXXX
(80)
ΕΓΚΕΚΡΙΜΕΝΟ ΣΧΕΔΙΟ
ΔΙΑΝΟΜΗ 1927
(59)
ΠΟΛ. ΕΝΟΤΗΤΑ II
LIX
(59)
(60)
Γ94
Κ.Φ
Γ92
Κ.Χ
Γ95
Κ.Χ
ΧΩΡΟΣ ΠΡΑΣΙΝΟΥ
ΕΚΚΛΗΣΙΑ
Γ96
Γ97
Γ98
Γ7ε
Γ8ε
182987Α
102.55
ΝΟΜΟΣ
ΤΡΙΚΑΛΩΝ (22)
ΔΗΜΟΣ
ΟΙΧΑΛΙΑΣ
ΔΙΑΓΡΑΜΜΑ ΣΥΝΔΕΣΗΣ ΦΥΛΛΩΝ
3256-43854/1
3264-43854/1
3272-43854/1
3256-43848/1
3264-43848/1
3272-43848/1
3256-43842/1
3264-43842/1
3272-43842/1

ΝΟΜΑΡΧΙΑΚΗ ΑΥΤΟΔΙΟΙΚΗΣΗ ΤΡΙΚΑΛΩΝ
ΔΙΕΥΘΥΝΣΗ ΠΟΛΕΟΔΟΜΙΑΣ ΚΑΙ ΠΕΡΙΒΑΛΛΟΝΤΟΣ

ΥΠΟΜΝΗΜΑ

- ΡΥΜΟΤΟΜΙΚΗ ΓΡΑΜΜΗ (ΠΡΑΣΙΝΗ)
- ΟΙΚΟΔΟΜΙΚΗ ΓΡΑΜΜΗ (ΚΟΚΚΙΝΗ)
- ΟΡΙΑ ΣΧΕΔΙΟΥ ΠΟΛΗΣ 1988
- ΟΡΙΑ ΕΓΚΕΚΡΙΜΜΕΝΟΥ ΣΧΕΔΙΟΥ (ΔΙΑΝΟΜΗ ΕΤΟΥΣ 1927)
- ΖΕΠ — ΖΩΝΗ ΕΝΕΡΓΟΥ ΠΟΛΕΟΔΟΜΙΑΣ
- ΟΡΙΟΓΡΑΜΜΗ ΠΟΤΑΜΟΥ- ΡΕΜΑΤΟΣ
- ΟΡΙΟ ΠΟΛΕΟΔΟΜΙΚΗΣ ΕΝΟΤΗΤΑΣ (ΓΕΙΤΟΝΙΑΣ)
- ΠΑΙΔΙΚΟΣ ΣΤΑΘΜΟΣ
- ΓΗΠΕΔΑ
- ΓΥΜΝΑΣΤΗΡΙΟ
- ΧΩΡΟΙ ΣΤΑΘΜΕΥΣΗΣ
- ΔΗΜΟΤΙΚΟ
- ΓΥΜΝΑΣΙΟ
- ΑΓΡΟΤΙΚΟ ΚΤΗΝΙΑΤΡΕΙΟ

ΟΡΟΙ ΔΟΜΗΣΗΣ

ΕΛΑΧΙΣΤΟ ΕΜΒΑΔΟΝ:	400 Μ2
ΕΛΑΧΙΣΤΟ ΠΡΟΣΩΠΟ:	14 Μ
ΜΕΓΙΣΤΗ ΚΑΛΥΨΗ:	60%
ΜΕΓΙΣΤΗ ΔΟΜΗΣΗ:	0.6
ΜΕΓΙΣΤΟ ΥΨΟΣ:	8.60 Μ
ΟΡΟΦΟΙ:	2+PILOTIS

ΕΓΚΡΙΝΕΤΑΙ
ΑΠΟΦΑΣΗ οικ.5005/04
30-11-04

ΠΟΛΕΟΔΟΜΙΚΗ ΜΕΛΕΤΗ ΠΕΡΙΟΧΩΝ ΕΠΕΚΤΑΣΗΣ ΟΙΧΑΛΙΑΣ, Ν. ΤΡΙΚΑΛΩΝ

ΔΙΑΝΟΜΗ ΠΙΝΑΚΙΔΩΝ

1 2 3 4 5 6 7 8 9 10

ΑΝΑΔΟΧΟΣ
Θ.ΛΑΦΑΖΑΝΗΣ-ΦΡ.ΚΩΤΟΥΛΑ-ΕΛ.ΜΙΣΙΑΚΑ Ο.Ε
ΜΕΛΕΤΗΤΗΣ: ΕΛΕΝΗ ΜΙΣΙΑΚΑ

Η Μελέτη εγκρίθηκε με την αρ. 108/1994 απόφαση του Δ.Σ.Οιχαλίας και επικυρώθηκε με την αρ. 37Α/2004 απόφαση του Δ.Σ.Οιχαλίας

Ο Δήμαρχος Οιχαλίας
ΑΘΑΝ. ΣΙΩΓΚΟΣ

ΡΥΜΟΤΟΜΙΚΟ ΣΧΕΔΙΟ

Γ' ΦΑΣΗ

ΚΛΙΜΑΚΑ 1:1000	ΠΕΡΙΟΧΗ ΜΕΛΕΤΗΣ: Δ.Δ ΟΙΧΑΛΙΑΣ ΔΗΜΟΥ ΟΙΧΑΛΙΑΣ ΝΟΜΟΣ ΤΡΙΚΑΛΩΝ
ΣΕΠΤΕΜΒΡΙΟΣ 2004	




3256-43848/1
Γ8ε
Γ52
3Δ
4Δ
ΝΟΜΟΣ
ΤΡΙΚΑΛΩΝ (22)
ΔΗΜΟΣ
ΟΙΧΑΛΙΑΣ
ΔΙΑΓΡΑΜΜΑ ΣΥΝΔΕΣΗΣ ΦΥΛΛΩΝ
3248-43854/1
3256-43854/1
3264-43854/1
3248-43848/1
3256-43848/1
3264-43848/1
3248-43842/1
3256-43842/1
3264-43842/1
ΕΘΝΙΚΟ ΤΥΠΟΓΡΑΦΕΙΟ
Για τεχνικούς λόγους στο σχεδιάγραμμα
έγινε σμίκρυνση κατά ποσοστό 50 %



ΝΟΜΑΡΧΙΑΚΗ ΑΥΤΟΔΙΟΙΚΗΣΗ ΤΡΙΚΑΛΩΝ
ΔΙΕΥΘΥΝΣΗ ΠΟΛΕΟΔΟΜΙΑΣ ΚΑΙ ΠΕΡΙΒΑΛΛΟΝΤΟΣ

ΥΠΟΜΝΗΜΑ

- ΡΥΜΟΤΟΜΙΚΗ ΓΡΑΜΜΗ (ΠΡΑΣΙΝΗ)
- ΟΙΚΟΔΟΜΙΚΗ ΓΡΑΜΜΗ (ΚΟΚΚΙΝΗ)
- ΟΡΙΑ ΣΧΕΔΙΟΥ ΠΟΛΗΣ 1988
- ΟΡΙΑ ΕΓΚΕΚΡΙΜΜΕΝΟΥ ΣΧΕΔΙΟΥ (ΔΙΑΝΟΜΗ ΕΤΟΥΣ 1927)
- ΖΕΠ — ΖΩΝΗ ΕΝΕΡΓΟΥ ΠΟΛΕΟΔΟΜΙΑΣ
- ΟΡΙΟΓΡΑΜΜΗ ΠΟΤΑΜΟΥ- ΡΕΜΑΤΟΣ
- ΟΡΙΟ ΠΟΛΕΟΔΟΜΙΚΗΣ ΕΝΟΤΗΤΑΣ (ΓΕΙΤΟΝΙΑΣ)
- ΠΑΙΔΙΚΟΣ ΣΤΑΘΜΟΣ
- ΓΗΠΕΔΑ
- ΓΥΜΝΑΣΤΗΡΙΟ
- ΧΩΡΟΙ ΣΤΑΘΜΕΥΣΗΣ
- ΔΗΜΟΤΙΚΟ
- ΓΥΜΝΑΣΙΟ
- ΑΓΡΟΤΙΚΟ ΚΤΗΝΙΑΤΡΕΙΟ

ΟΡΟΙ ΔΟΜΗΣΗΣ

ΕΛΑΧΙΣΤΟ ΕΜΒΑΔΟΝ:	400 Μ2
ΕΛΑΧΙΣΤΟ ΠΡΟΣΩΠΟ:	14 Μ
ΜΕΓΙΣΤΗ ΚΑΛΥΨΗ:	60%
ΜΕΓΙΣΤΗ ΔΟΜΗΣΗ:	0.6
ΜΕΓΙΣΤΟ ΥΨΟΣ:	8.60 Μ
ΟΡΟΦΟΙ:	2+PILOTIS


Ελληνικό Γεωδαιτικό Σύστημα Αναφοράς 1987 (Ε.Γ.Σ.Α. '87)

ΠΕΡΙΦΕΡΕΙΑΚΟ ΣΥΜΒΟΥΛΙΟ ΧΩΡΟΤΑΞΙΑΣ ΟΙΚΙΣΜΟΥ & ΠΕΡΙΒΑΛΛΟΝΤΟΣ
16-11-04
38/21/16-11-04
Η ΠΡΟΕΔΡΟΣ
ΚΟΝΤΑΞΑ ΜΟΥΝΤΟΥΡΗ
ΘΩΜΑΣ ΜΠΑΛΑΝΟΣ

ΕΓΚΡΙΝΕΤΑΙ
5005/04
30-11-04
ΚΟΝΤΑΞΑ ΜΟΥΝΤΟΥΡΗ

ΠΟΛΕΟΔΟΜΙΚΗ ΜΕΛΕΤΗ ΠΕΡΙΟΧΩΝ ΕΠΕΚΤΑΣΗΣ ΟΙΧΑΛΙΑΣ, Ν. ΤΡΙΚΑΛΩΝ

ΔΙΑΝΟΜΗ ΠΙΝΑΚΙΔΩΝ

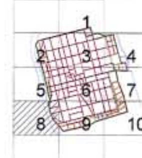

ΑΝΑΔΟΧΟΣ
Θ.ΛΑΦΑΖΑΝΗΣ-ΦΡ.ΚΟΤΟΥΛΑ-ΕΛ.ΜΙΣΙΑΚΑ Ο.Ε

ΜΕΛΕΤΗΤΗΣ/ΕΛΕΓΚΤΗΣ:

Η Μελέτη εγκρίθηκε με την αρ. 108/1994 απόφαση του Δ.Σ.Οιχαλίας και επικυρώθηκε με την αρ. 37Α/2004 απόφαση του Δ.Σ.Οιχαλίας

Ο Δήμαρχος Οιχαλίας
ΑΘΑΝ. ΖΙΩΓΑΣ


ΡΥΜΟΤΟΜΙΚΟ ΣΧΕΔΙΟ

Γ΄ ΦΑΣΗ

ΚΛΙΜΑΚΑ 1:1000

ΣΕΠΤΕΜΒΡΙΟΣ 2004

ΠΕΡΙΟΧΗ ΜΕΛΕΤΗΣ: Δ.Δ ΟΙΧΑΛΙΑΣ
ΔΗΜΟΥ ΟΙΧΑΛΙΑΣ
ΝΟΜΟΣ ΤΡΙΚΑΛΩΝ

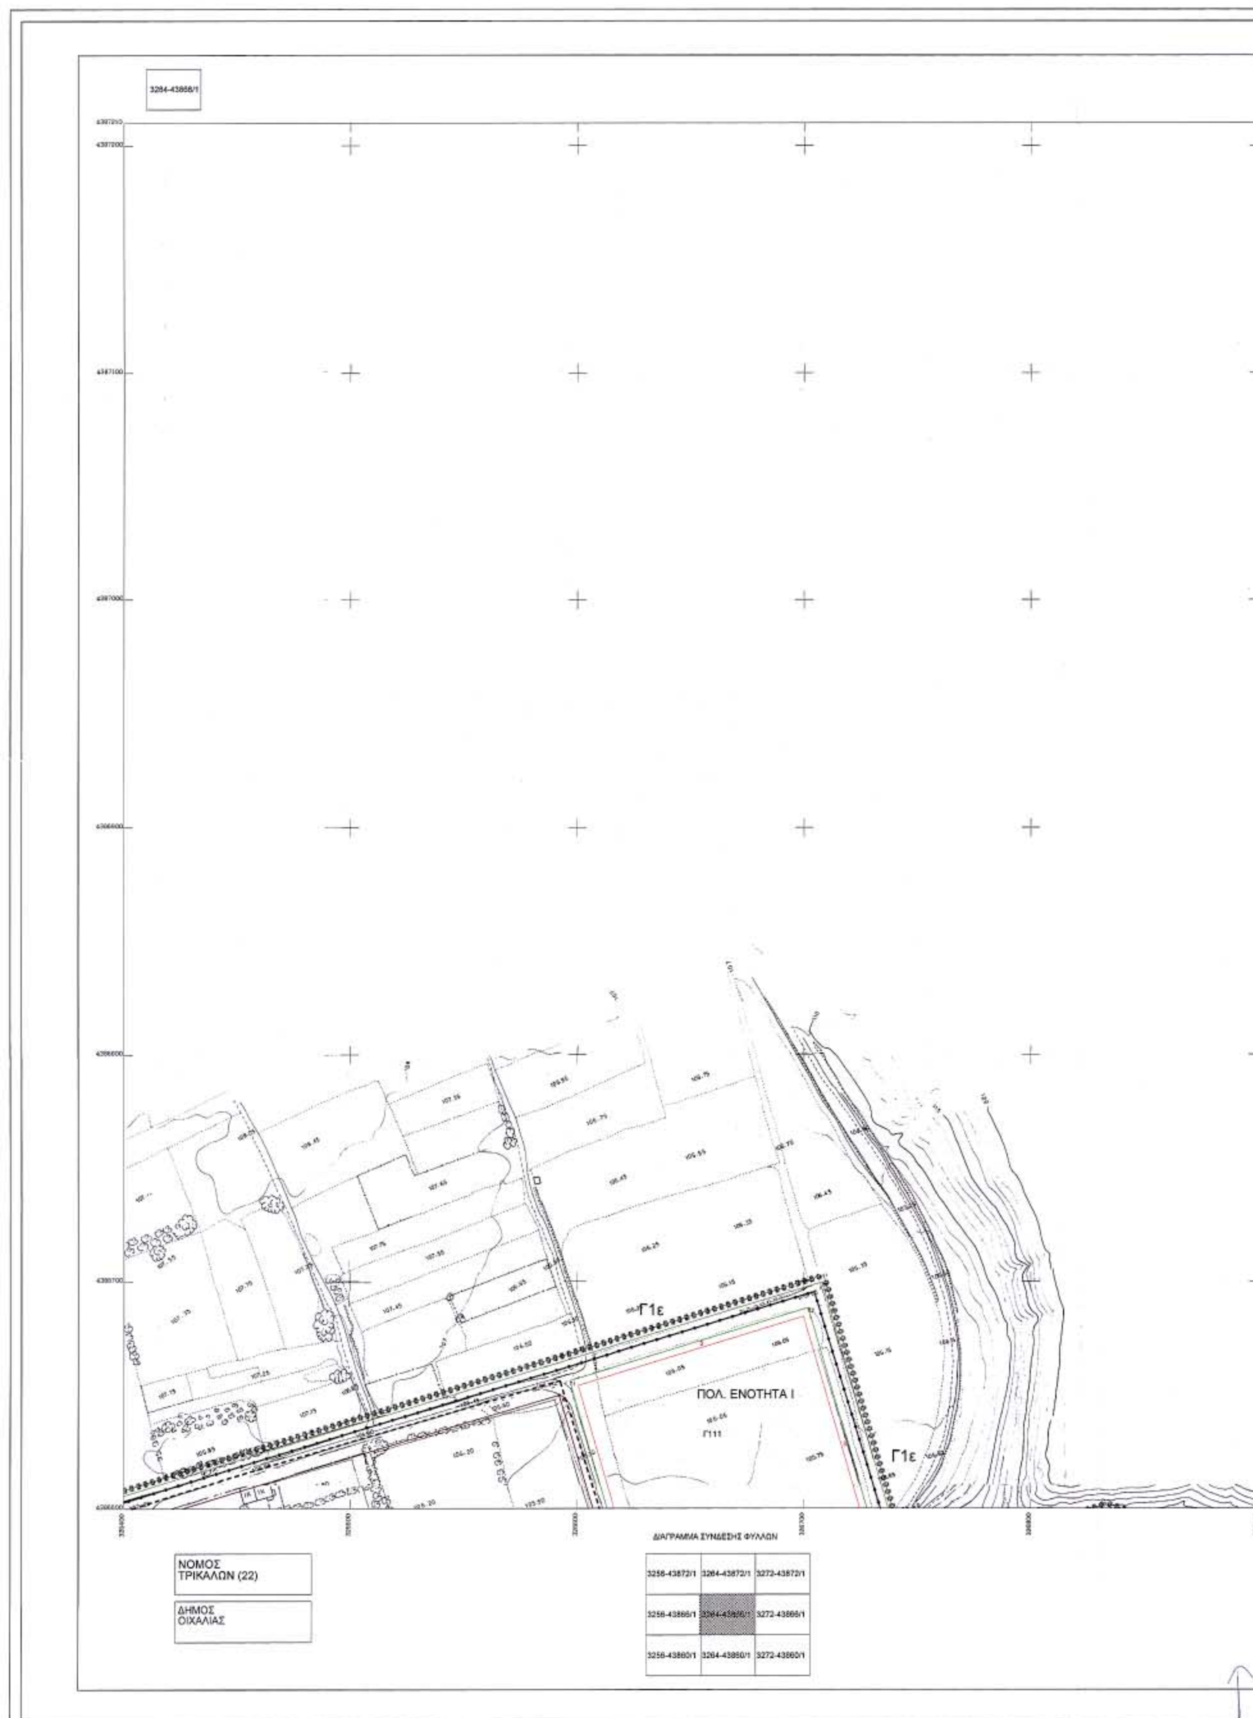
3264-43866/1
Γ1ε
ΠΟΛ. ΕΝΟΤΗΤΑ Ι
Γ111
Γ1ε
ΔΙΑΓΡΑΜΜΑ ΣΥΝΔΕΣΗΣ ΦΥΛΛΩΝ
3256-43872/1
3264-43872/1
3272-43872/1
3256-43866/1
3272-43866/1
3256-43860/1
3264-43860/1
3272-43860/1
ΝΟΜΟΣ
ΤΡΙΚΑΛΩΝ (22)
ΔΗΜΟΣ
ΟΙΧΑΛΙΑΣ

ΝΟΜΑΡΧΙΑΚΗ ΑΥΤΟΔΙΟΙΚΗΣΗ ΤΡΙΚΑΛΩΝ
ΔΙΕΥΘΥΝΣΗ ΠΟΛΕΟΔΟΜΙΑΣ ΚΑΙ ΠΕΡΙΒΑΛΛΟΝΤΟΣ

ΥΠΟΜΝΗΜΑ

ΡΥΜΟΤΟΜΙΚΗ ΓΡΑΜΜΗ (ΠΡΑΣΙΝΗ)
ΟΙΚΟΔΟΜΙΚΗ ΓΡΑΜΜΗ (ΚΟΚΚΙΝΗ)
ΟΡΙΑ ΣΧΕΔΙΟΥ ΠΟΛΗΣ 1986
ΟΡΙΑ ΕΓΚΕΚΡΙΜΜΕΝΟΥ ΣΧΕΔΙΟΥ (ΔΙΑΝΟΜΗ ΕΤΟΥΣ 1927)
ΖΕΠ — ΖΩΝΗ ΕΝΕΡΓΟΥ ΠΟΛΕΟΔΟΜΙΑΣ
ΟΡΙΟΓΡΑΜΜΗ ΠΟΤΑΜΟΥ-ΡΕΜΑΤΟΣ
ΟΡΙΟ ΠΟΛΕΟΔΟΜΙΚΗΣ ΕΝΟΤΗΤΑΣ (ΓΕΙΤΟΝΙΑΣ)
ΠΑΙΔΙΚΟΣ ΣΤΑΘΜΟΣ
ΓΗΠΕΔΑ
ΓΥΜΝΑΣΤΗΡΙΟ
ΧΩΡΟΙ ΣΤΑΘΜΕΥΣΗΣ
ΔΗΜΟΤΙΚΟ
ΓΥΜΝΑΣΙΟ
ΑΓΡΟΤΙΚΟ ΚΤΗΝΙΑΤΡΕΙΟ

ΟΡΟΙ ΔΟΜΗΣΗΣ
ΕΛΑΧΙΣΤΟ ΕΜΒΑΔΟΝ: 400 Μ2
ΕΛΑΧΙΣΤΟ ΠΡΟΣΩΠΟ: 14 Μ
ΜΕΓΙΣΤΗ ΚΑΛΥΨΗ: 60%
ΜΕΓΙΣΤΗ ΔΟΜΗΣΗ: 0.6
ΜΕΓΙΣΤΟ ΥΨΟΣ: 8.60 Μ
ΟΡΟΦΟΙ: 2+PILOTIS

ΠΕΡΙΦΕΡΕΙΑΚΟ ΣΥΜΒΟΥΛΙΟ ΧΩΡΟΤΑΞΙΑΣ ΟΙΚΙΣΜΟΥ & ΠΕΡΙΒΑΛΛΟΝΤΟΣ

ΠΟΛΕΟΔΟΜΙΚΗ ΜΕΛΕΤΗ ΠΕΡΙΟΧΩΝ ΕΠΕΚΤΑΣΗΣ ΟΙΧΑΛΙΑΣ, Ν. ΤΡΙΚΑΛΩΝ

ΔΙΑΝΟΜΗ ΠΙΝΑΚΙΔΩΝ
1 2 3 4 5 6 7 8 9 10

ΑΝΑΔΟΧΟΣ
Θ.ΛΑΦΑΖΑΝΗΣ-ΦΡ.ΚΩΤΟΥΛΑ-ΕΛ.ΜΙΣΙΑΚΑ Ο.Ε
ΜΕΛΕΤΗΤΗΣ: ΕΛΕΝΗ ΜΙΣΙΑΚΑ

Η Μελέτη εγκρίθηκε με την αρ. 108/1994 απόφαση του Δ.Σ.Οιχαλίας και επικυρώθηκε με την αρ. 37Α/2004 απόφαση του Δ.Σ.Οιχαλίας

Ο Δήμαρχος Οιχαλίας
ΑΘΑΝ. ...

ΡΥΜΟΤΟΜΙΚΟ ΣΧΕΔΙΟ

Γ΄ ΦΑΣΗ


ΚΛΙΜΑΚΑ 1:1000
ΣΕΠΤΕΜΒΡΙΟΣ 2004

ΠΕΡΙΟΧΗ ΜΕΛΕΤΗΣ: Δ.Δ ΟΙΧΑΛΙΑΣ
ΔΗΜΟΥ ΟΙΧΑΛΙΑΣ
ΝΟΜΟΣ ΤΡΙΚΑΛΩΝ

ΕΘΝΙΚΟ ΤΥΠΟΓΡΑΦΕΙΟ
Για τεχνικούς λόγους στο σχεδιάγραμμα έγινε σμίκρυνση κατά ποσοστό 32%




ΝΕΟΧΩΡΙΤΗΣ ΠΟΤΑΜΟΣ
ΕΓΚΕΚΡΙΜΕΝΟ ΣΧΕΔΙΟ
ΔΙΑΝΟΜΗ 1927
ΠΟΛ. ΕΝΟΤΗΤΑ Ι
ΠΟΛ. ΕΝ
ΔΙΑΓΡΑΜΜΑ ΣΥΝΔΕΣΗΣ ΦΥΛΛΩΝ
ΝΟΜΟΣ
ΤΡΙΚΑΛΩΝ (22)
ΔΗΜΟΣ
ΟΙΧΑΛΙΑΣ

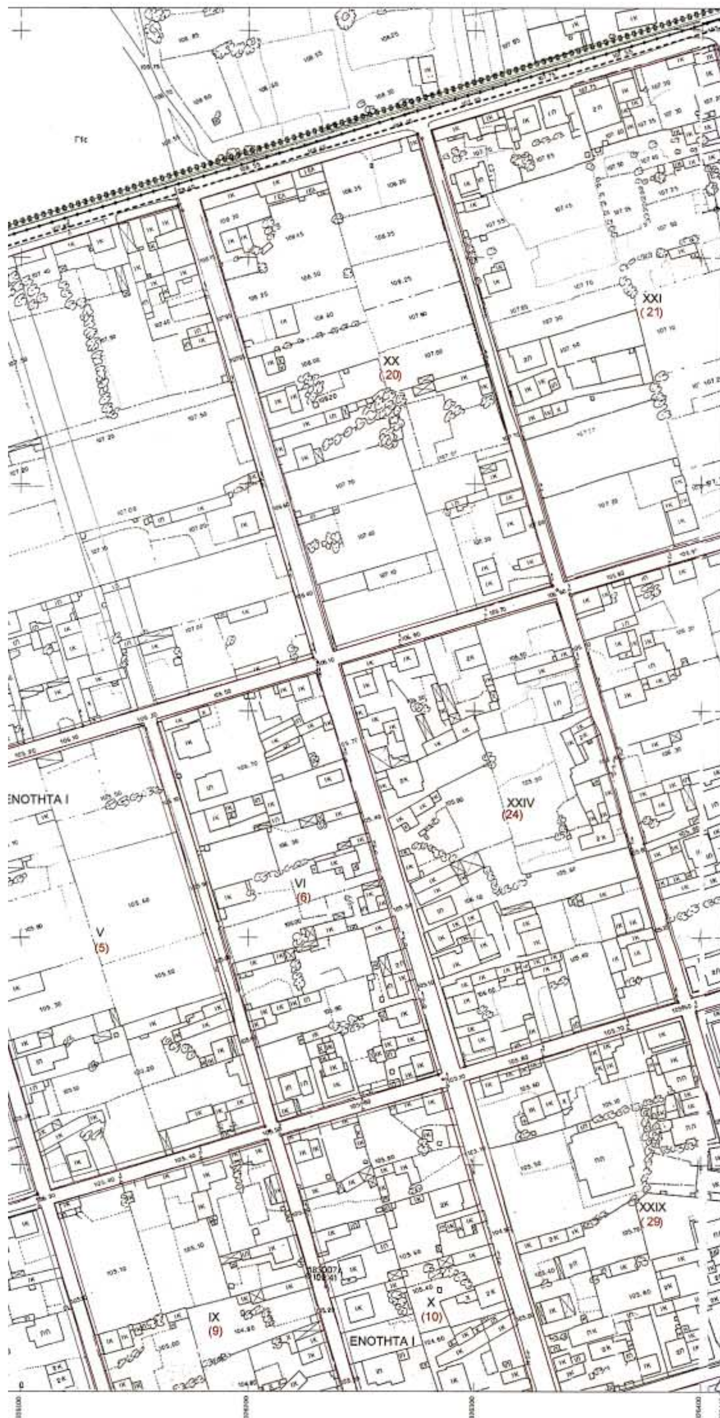

ΝΟΜΑΡΧΙΑΚΗ ΑΥΤΟΔΙΟΙΚΗΣΗ ΤΡΙΚΑΛΩΝ
ΔΙΕΥΘΥΝΣΗ ΠΟΛΕΟΔΟΜΙΑΣ ΚΑΙ ΠΕΡΙΒΑΛΛΟΝΤΟΣ

ΥΠΟΜΝΗΜΑ

ΡΥΜΟΤΟΜΙΚΗ ΓΡΑΜΜΗ (ΠΡΑΣΙΝΗ)
ΟΙΚΟΔΟΜΙΚΗ ΓΡΑΜΜΗ (ΚΟΚΚΙΝΗ)
ΟΡΙΑ ΣΧΕΔΙΟΥ ΠΟΛΗΣ 1988
ΟΡΙΑ ΕΓΚΕΚΡΙΜΕΝΟΥ ΣΧΕΔΙΟΥ (ΔΙΑΝΟΜΗ ΕΤΟΥΣ 1927)
ΖΕΠ ΖΩΝΗ ΕΝΕΡΓΟΥ ΠΟΛΕΟΔΟΜΙΑΣ
ΟΡΙΟΓΡΑΜΜΗ ΠΟΤΑΜΟΥ- ΡΕΜΑΤΟΣ
ΟΡΙΟ ΠΟΛΕΟΔΟΜΙΚΗΣ ΕΝΟΤΗΤΑΣ (ΓΕΙΤΟΝΙΑΣ)
ΠΑΙΔΙΚΟΣ ΣΤΑΘΜΟΣ
ΓΗΠΕΔΑ
ΓΥΜΝΑΣΤΗΡΙΟ
ΧΩΡΟΙ ΣΤΑΘΜΕΥΣΗΣ
ΔΗΜΟΤΙΚΟ
ΓΥΜΝΑΣΙΟ
ΑΓΡΟΤΙΚΟ ΚΤΗΝΙΑΤΡΕΙΟ


ΟΡΟΙ ΔΟΜΗΣΗΣ
ΕΛΑΧΙΣΤΟ ΕΜΒΑΔΟΝ: 400 Μ2
ΕΛΑΧΙΣΤΟ ΠΡΟΣΩΠΟ: 14 Μ
ΜΕΓΙΣΤΗ ΚΑΛΥΨΗ: 60%
ΜΕΓΙΣΤΗ ΔΟΜΗΣΗ: 0.6
ΜΕΓΙΣΤΟ ΥΨΟΣ: 8.60 Μ
ΟΡΟΦΟΙ: 2+PILOTIS





ΠΟΛΕΟΔΟΜΙΚΗ ΜΕΛΕΤΗ ΠΕΡΙΟΧΩΝ ΕΠΕΚΤΑΣΗΣ ΟΙΧΑΛΙΑΣ, Ν. ΤΡΙΚΑΛΩΝ

ΔΙΑΝΟΜΗ ΠΙΝΑΚΙΔΩΝ

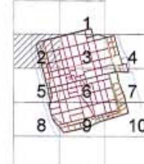

ΑΝΑΔΟΧΟΣ
Θ.ΛΑΦΑΖΑΝΗΣ-ΦΡ.ΚΟΤΟΥΛΑ-ΕΛ.ΜΙΣΙΑΚΑ Ο.Ε.
ΜΕΛΕΤΗΤΗΣ: ΕΛΕΝΗ ΜΙΣΙΑΚΑ

Η Μελέτη εγκρίθηκε με την αρ. 108/1994 απόφαση του Δ.Σ.Οιχαλίας και επικυρώθηκε με την αρ. 37Α/2004 απόφαση του Δ.Σ.Οιχαλίας

Ο Δήμαρχος Οιχαλίας


ΡΥΜΟΤΟΜΙΚΟ ΣΧΕΔΙΟ

Γ΄ ΦΑΣΗ

ΚΛΙΜΑΚΑ 1:1000

ΣΕΠΤΕΜΒΡΙΟΣ 2004

ΠΕΡΙΟΧΗ ΜΕΛΕΤΗΣ: Δ.Δ ΟΙΧΑΛΙΑΣ
ΔΗΜΟΥ ΟΙΧΑΛΙΑΣ
ΝΟΜΟΣ ΤΡΙΚΑΛΩΝ

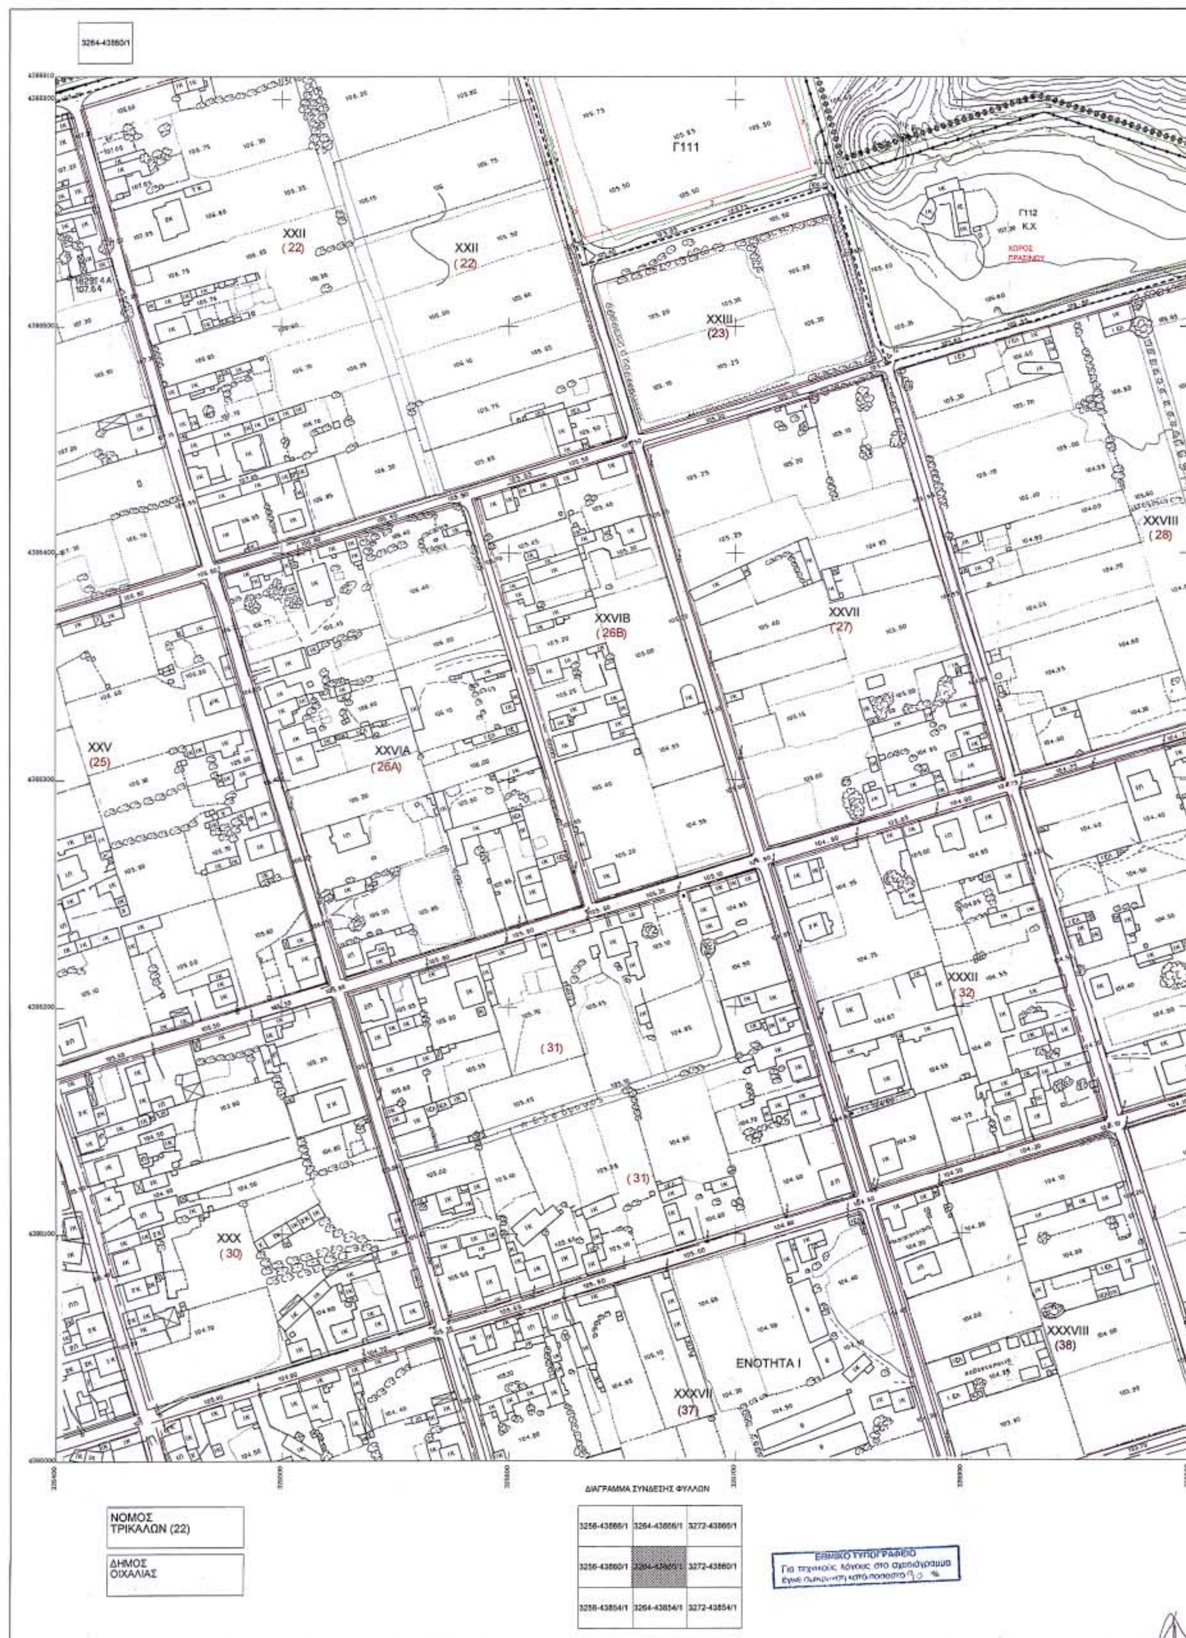
3264-43860/1
Γ111
Γ112
Κ.Χ
ΧΩΡΟΣ ΠΡΑΣΙΝΟΥ
XXII
(22)
XXIII
(23)
XXVIII
(28)
XXVIB
(26B)
XXVII
(27)
XXV
(25)
XXVIA
(26A)
XXXII
(32)
(31)
XXX
(30)
XXXVIII
(38)
ΕΝΟΤΗΤΑ Ι
XXXVII
(37)
ΔΙΑΓΡΑΜΜΑ ΣΥΝΔΕΣΗΣ ΦΥΛΛΩΝ
3256-43866/1
3264-43866/1
3272-43866/1
3256-43860/1
3272-43860/1
3256-43854/1
3264-43854/1
3272-43854/1
ΝΟΜΟΣ ΤΡΙΚΑΛΩΝ (22)
ΔΗΜΟΣ ΟΙΧΑΛΙΑΣ
ΕΘΝΙΚΟ ΤΥΠΟΓΡΑΦΕΙΟ
Για τεχνικούς λόγους στο σχεδιάγραμμα έγινε σμίκρυνση κατά ποσοστό

ΝΟΜΑΡΧΙΑΚΗ ΑΥΤΟΔΙΟΙΚΗΣΗ ΤΡΙΚΑΛΩΝ
ΔΙΕΥΘΥΝΣΗ ΠΟΛΕΟΔΟΜΙΑΣ ΚΑΙ ΠΕΡΙΒΑΛΛΟΝΤΟΣ

ΥΠΟΜΝΗΜΑ

ΡΥΜΟΤΟΜΙΚΗ ΓΡΑΜΜΗ (ΠΡΑΣΙΝΗ)
ΟΙΚΟΔΟΜΙΚΗ ΓΡΑΜΜΗ (ΚΟΚΚΙΝΗ)
ΟΡΙΑ ΣΧΕΔΙΟΥ ΠΟΛΗΣ 1988
ΟΡΙΑ ΕΓΚΕΚΡΙΜΜΕΝΟΥ ΣΧΕΔΙΟΥ (ΔΙΑΝΟΜΗ ΕΤΟΥΣ 1927)
ΖΕΠ — ΖΩΝΗ ΕΝΕΡΓΟΥ ΠΟΛΕΟΔΟΜΙΑΣ
ΟΡΙΟΓΡΑΜΜΗ ΠΟΤΑΜΟΥ- ΡΕΜΑΤΟΣ
ΟΡΙΟ ΠΟΛΕΟΔΟΜΙΚΗΣ ΕΝΟΤΗΤΑΣ (ΓΕΙΤΟΝΙΑΣ)
ΠΑΙΔΙΚΟΣ ΣΤΑΘΜΟΣ
ΓΗΠΕΔΑ
ΓΥΜΝΑΣΤΗΡΙΟ
ΧΩΡΟΙ ΣΤΑΘΜΕΥΣΗΣ
ΔΗΜΟΤΙΚΟ
ΓΥΜΝΑΣΙΟ
ΑΓΡΟΤΙΚΟ ΚΤΗΝΙΑΤΡΕΙΟ

ΟΡΟΙ ΔΟΜΗΣΗΣ
ΕΛΑΧΙΣΤΟ ΕΜΒΑΔΟΝ: 400 Μ2
ΕΛΑΧΙΣΤΟ ΠΡΟΣΩΠΟ: 14 Μ
ΜΕΓΙΣΤΗ ΚΑΛΥΨΗ: 60%
ΜΕΓΙΣΤΗ ΔΟΜΗΣΗ: 0.6
ΜΕΓΙΣΤΟ ΥΨΟΣ: 8.60 Μ
ΟΡΟΦΟΙ: 2+PILOTIS

Ελληνικό Γεωδαιτικό Σύστημα Αναφοράς 1987 (Ε.Γ.Σ.Α. '87)
Ελλειψοειδές αναφοράς: GRS 80 (a = 6 378 137 m, 1/f = 298.257222101)
Προβολή: Εγκάρσια Μερκατορική
Κεντρικός Μεσημβρινός: λ = 24° 00' 00"
Τετμημένη Κεντρικού Μεσημβρινού: +500 000.00 μ
Γεωγραφικό Πλάτος Αναφοράς: 00° 00' 00"

Β.Γ. Βορράς Γεωγραφικός
Β.Μ. Βορράς Μαγνητικός
Β.Τ. Βορράς Τετραγωνισμού
Σύγκλιση Μεσημβρινών (γ)
Μαγνητική Απόκλιση (Α):
αυξανόμενη κατά ανά έτος

16-11-04
88/21/16-11-04
ΚΩΝΣΤΝ. ΜΟΥΝΤΟΥΡΗ ΚΩΝ/ΝΟΣ ΜΠΑΛΑΝΟΣ

ΕΓΚΡΙΝΕΤΑΙ
ΑΠΟΦΑΣΗ 5005/04
Λάρισα 30-11-04
Η ΠΡΟΪΣΤΑΜΕΝΗ
ΚΩΝΣΤΝ. ΜΟΥΝΤΟΥΡΗ

ΠΟΛΕΟΔΟΜΙΚΗ ΜΕΛΕΤΗ ΠΕΡΙΟΧΩΝ ΕΠΕΚΤΑΣΗΣ
ΟΙΧΑΛΙΑΣ, Ν. ΤΡΙΚΑΛΩΝ

ΔΙΑΝΟΜΗ ΠΙΝΑΚΙΔΩΝ
1 2 3 4 5 6 7 8 9 10

ΑΝΑΔΟΧΟΣ
Θ.ΛΑΦΑΖΑΝΗΣ-ΦΡ.ΚΟΤΟΥΛΑ-ΕΛ.ΜΙΣΙΑΚΑ Ο.Ε
ΜΕΛΕΤΗΤΗΣ: ΕΛΕΝΗ ΜΙΣΙΑΚΑ

Η Μελέτη εγκρίθηκε με την αρ. 108/1994 απόφαση του Δ.Σ.Οιχαλίας και επικυρώθηκε με την αρ. 37Α/2004 απόφαση του Δ.Σ.Οιχαλίας

Ο Δήμαρχος Οιχαλίας
ΑΘΑΝ. ΖΙΩΓΚΟΣ

ΡΥΜΟΤΟΜΙΚΟ ΣΧΕΔΙΟ


Γ' ΦΑΣΗ

ΚΛΙΜΑΚΑ 1:1000
ΣΕΠΤΕΜΒΡΙΟΣ 2004

ΠΕΡΙΟΧΗ ΜΕΛΕΤΗΣ: Δ.Δ ΟΙΧΑΛΙΑΣ
ΔΗΜΟΥ ΟΙΧΑΛΙΑΣ
ΝΟΜΟΣ ΤΡΙΚΑΛΩΝ

Γ114
Γ113
Γ115
ΧΩΡΟΣ ΠΡΑΣΙΝΟΥ
Κ.Χ
Γ116
Γ1ε
Γ117
Γ118
ΕΓΚΕΚΡΙΜΕΝΟ ΣΧΕΔΙΟ
ΔΙΑΝΟΜΗ 1927
XXXIII
(33)
XXXIII
(33)
ΠΟΛ. ΕΝΟΤΗΤΑ Ι
ΑΘΛΗΤΙΚΕΣ ΕΓΚΑΤΑΣΤΑΣΕΙΣ
Γ119
Κ.Χ
ΠΟΛ. ΕΝΟΤΗΤΑ Ι
XXXIX
(34)
XLII
(42)
Γ121
Κ.Φ
ΚΕΝΤΡΙΚΕΣ ΛΕΙΤΟΥΡΓΙΕΣ ΠΟΛΗΣ

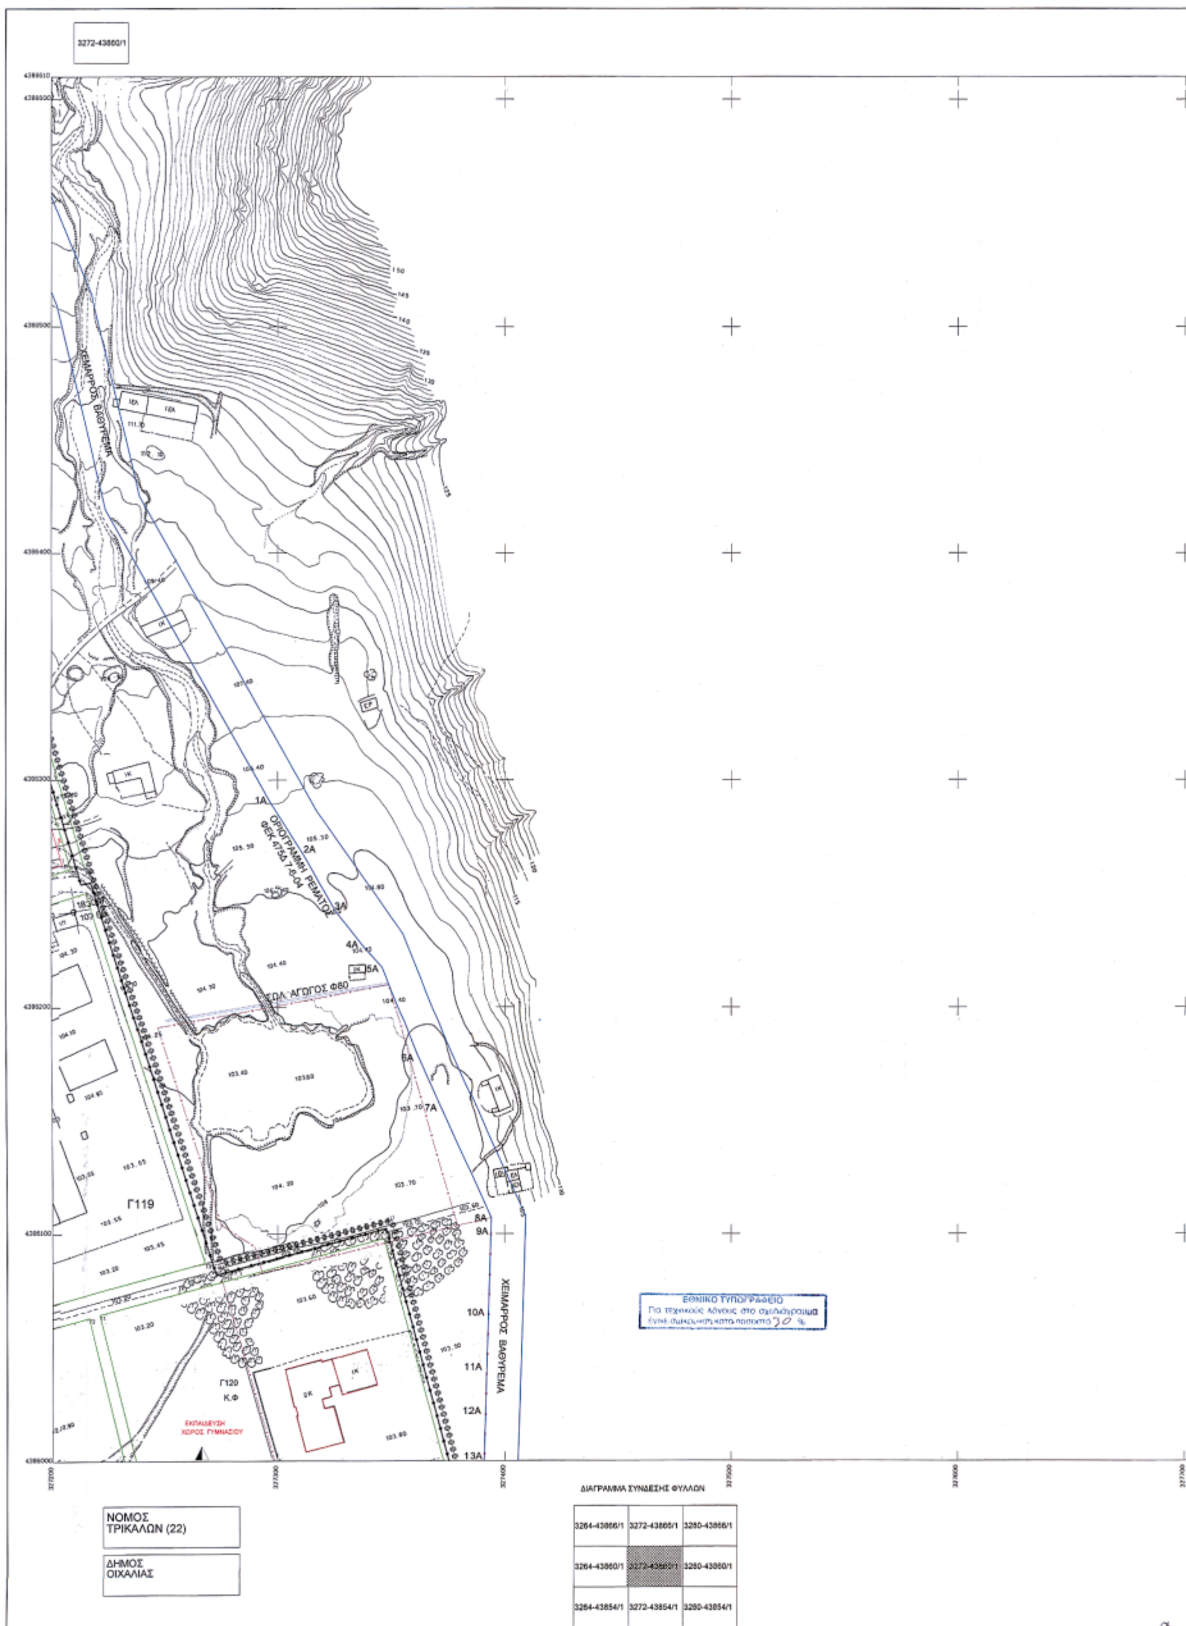


3272-43860/1
ΧΕΙΜΑΡΡΟΣ ΒΑΘΥΡΕΜΑ
ΟΡΙΟΓΡΑΜΜΗ ΡΕΜΑΤΟΣ ΦΕΚ 475Δ 7-6-04
ΑΓΩΓΟΣ Φ80
Γ119
Γ120
Κ.Φ
1Α
2Α
3Α
4Α
5Α
6Α
7Α
8Α
9Α
10Α
11Α
12Α
13Α
ΧΕΙΜΑΡΡΟΣ ΒΑΘΥΡΕΜΑ
ΕΘΝΙΚΟ ΤΥΠΟΓΡΑΦΕΙΟ
Για τεχνικούς λόγους στο σχεδιάγραμμα έγινε σμίκρυνση κατά ποσοστό 30 %
ΝΟΜΟΣ ΤΡΙΚΑΛΩΝ (22)
ΔΗΜΟΣ ΟΙΧΑΛΙΑΣ
ΔΙΑΓΡΑΜΜΑ ΣΥΝΔΕΣΗΣ ΦΥΛΛΩΝ
3264-43866/1
3272-43866/1
3280-43866/1
3264-43860/1
3272-43860/1
3280-43860/1
3264-43854/1
3272-43854/1
3280-43854/1

ΝΟΜΑΡΧΙΑΚΗ ΑΥΤΟΔΙΟΙΚΗΣΗ ΤΡΙΚΑΛΩΝ
ΔΙΕΥΘΥΝΣΗ ΠΟΛΕΟΔΟΜΙΑΣ ΚΑΙ ΠΕΡΙΒΑΛΛΟΝΤΟΣ

ΥΠΟΜΝΗΜΑ

ΡΥΜΟΤΟΜΙΚΗ ΓΡΑΜΜΗ (ΠΡΑΣΙΝΗ)
ΟΙΚΟΔΟΜΙΚΗ ΓΡΑΜΜΗ (ΚΟΚΚΙΝΗ)
ΟΡΙΑ ΣΧΕΔΙΟΥ ΠΟΛΗΣ 1988
ΟΡΙΑ ΕΓΚΕΚΡΙΜΜΕΝΟΥ ΣΧΕΔΙΟΥ (ΔΙΑΝΟΜΗ ΕΤΟΥΣ 1927)
ΖΕΠ ΖΩΝΗ ΕΝΕΡΓΟΥ ΠΟΛΕΟΔΟΜΙΑΣ
ΟΡΙΟΓΡΑΜΜΗ ΠΟΤΑΜΟΥ- ΡΕΜΑΤΟΣ
ΟΡΙΟ ΠΟΛΕΟΔΟΜΙΚΗΣ ΕΝΟΤΗΤΑΣ (ΓΕΙΤΟΝΙΑΣ)
ΠΑΙΔΙΚΟΣ ΣΤΑΘΜΟΣ
ΓΗΠΕΔΑ
ΓΥΜΝΑΣΤΗΡΙΟ
ΧΩΡΟΙ ΣΤΑΘΜΕΥΣΗΣ
ΔΗΜΟΤΙΚΟ
ΓΥΜΝΑΣΙΟ
ΑΓΡΟΤΙΚΟ ΚΤΗΝΙΑΤΡΕΙΟ

ΟΡΟΙ ΔΟΜΗΣΗΣ
ΕΛΑΧΙΣΤΟ ΕΜΒΑΔΟΝ: 400 Μ2
ΕΛΑΧΙΣΤΟ ΠΡΟΣΩΠΟ: 14 Μ
ΜΕΓΙΣΤΗ ΚΑΛΥΨΗ: 60%
ΜΕΓΙΣΤΗ ΔΟΜΗΣΗ: 0.6
ΜΕΓΙΣΤΟ ΥΨΟΣ: 8.60 Μ
ΟΡΟΦΟΙ: 2+PILOTIS

Ελληνικό Γεωδαιτικό Σύστημα Αναφοράς 1987 (Ε.Γ.Σ.Α. '87)
Ελλειψοειδές αναφοράς: GRS 80 (a = 6 378 137 m, 1/f = 298.257222101)
Προβολή: Εγκάρσια Μερκατορική
Κεντρικός Μεσημβρινός: λ = 24° 00' 00"
Τετμημένη Κεντρικού Μεσημβρινού: +500 000.00 μ
Γεωγραφικό Πλάτος Αναφοράς: 00° 00' 00"

Β. Γ. Βορράς Γεωγραφικός
Β. Μ. Βορράς Μαγνητικός
Β. Τ. Βορράς Τετραγωνισμού
Σύγκλιση Μεσημβρινών (γ)
Μαγνητική Απόκλιση (Δ):
αυξανόμενη κατά ... ανά έτος

ΠΟΛΕΟΔΟΜΙΚΗ ΜΕΛΕΤΗ ΠΕΡΙΟΧΩΝ ΕΠΕΚΤΑΣΗΣ
ΟΙΧΑΛΙΑΣ, Ν. ΤΡΙΚΑΛΩΝ

ΔΙΑΝΟΜΗ ΠΙΝΑΚΙΔΩΝ
1 2 3 4 5 6 7 8 9 10

ΑΝΑΔΟΧΟΣ
Θ.ΛΑΦΑΖΑΝΗΣ - Φ.ΚΩΤΟΥΛΑ - Ε.ΛΙΜΣΙΑΚΑ Ο.Ε.

ΜΕΛΕΤΗΤΗΣ: ΕΛΕΝΗ ΛΙΜΣΙΑΚΑ

Η Μελέτη εγκρίθηκε με την αρ. 108/1994 απόφαση του Δ.Σ.Οιχαλίας και επικυρώθηκε με την αρ. 37Α/2004 απόφαση του Δ.Σ.Οιχαλίας

Ο Δήμαρχος Οιχαλίας
ΑΘΑΝ. ΖΙΩΓΚΟΣ

ΡΥΜΟΤΟΜΙΚΟ ΣΧΕΔΙΟ

Γ΄ ΦΑΣΗ


ΚΛΙΜΑΚΑ 1:1000
ΣΕΠΤΕΜΒΡΙΟΣ 2004

ΠΕΡΙΟΧΗ ΜΕΛΕΤΗΣ: Δ.Δ ΟΙΧΑΛΙΑΣ
ΔΗΜΟΥ ΟΙΧΑΛΙΑΣ
ΝΟΜΟΣ ΤΡΙΚΑΛΩΝ



3256-43854/1
ΓΕΦΥΡΑ
Γ1ε
VII
(7)
VIII
(8)
XI
(11)
XV
(15)
XLIV
(44)
Γ107
Γ106
Γ105
Κ.Χ
ΑΣΤΙΚΟ ΠΡΑΣΙΝΟ ΕΛΕΥΘΕΡΟΣ ΧΩΡΟΣ
Γ104
Ρ
ΧΩΡΟΣ ΣΤΑΘΜΕΥΣΗΣ
ΠΑΙΔΙΚΟΣ ΣΤΑΘΜΟΣ
Γ103
Γ102
Γ101
Γ8ε
ΠΟΛ
ΟΡΟΓΡΑΜΜΗ ΠΟΤΑΜΟΥ
ΝΕΟΧΩΡΙΤΗΣ ΠΟΤΑΜΟΣ
ΝΟΜΟΣ ΤΡΙΚΑΛΩΝ (22)
ΔΗΜΟΣ ΟΙΧΑΛΙΑΣ
ΔΙΑΓΡΑΜΜΑ ΣΥΝΔΕΣΗΣ ΦΥΛΛΩΝ
3248-43860/1
3256-43860/1
3264-43860/1
3248-43854/1
3256-43854/1
3264-43854/1
3248-43848/1
3256-43848/1
3264-43848/1

ΝΟΜΑΡΧΙΑΚΗ ΑΥΤΟΔΙΟΙΚΗΣΗ ΤΡΙΚΑΛΩΝ
ΔΙΕΥΘΥΝΣΗ ΠΟΛΕΟΔΟΜΙΑΣ ΚΑΙ ΠΕΡΙΒΑΛΛΟΝΤΟΣ

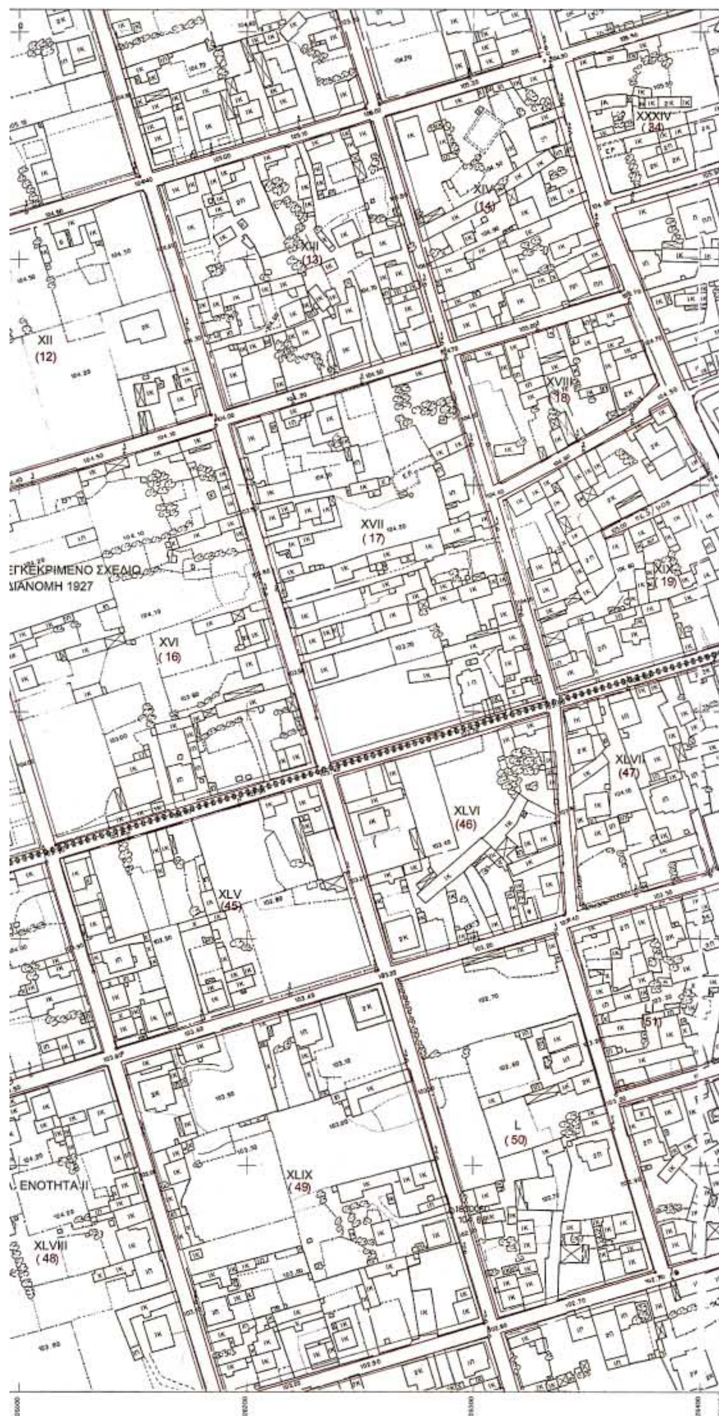

ΥΠΟΜΝΗΜΑ

ΡΥΜΟΤΟΜΙΚΗ ΓΡΑΜΜΗ (ΠΡΑΣΙΝΗ)
ΟΙΚΟΔΟΜΙΚΗ ΓΡΑΜΜΗ (ΚΟΚΚΙΝΗ)
ΟΡΙΑ ΣΧΕΔΙΟΥ ΠΟΛΗΣ 1988
ΟΡΙΑ ΕΓΚΕΚΡΙΜΕΝΟΥ ΣΧΕΔΙΟΥ (ΔΙΑΝΟΜΗ ΕΤΟΥΣ 1927)
ΖΕΝ ΖΩΝΗ ΕΝΕΡΓΟΥ ΠΟΛΕΟΔΟΜΙΑΣ
ΟΡΙΟΓΡΑΜΜΗ ΠΟΤΑΜΟΥ- ΡΕΜΑΤΟΣ
ΟΡΙΟ ΠΟΛΕΟΔΟΜΙΚΗΣ ΕΝΟΤΗΤΑΣ (ΓΕΙΤΟΝΙΑΣ)
ΠΑΙΔΙΚΟΣ ΣΤΑΘΜΟΣ
ΓΗΠΕΔΑ
ΓΥΜΝΑΣΤΗΡΙΟ
ΧΩΡΟΙ ΣΤΑΘΜΕΥΣΗΣ
ΔΗΜΟΤΙΚΟ
ΓΥΜΝΑΣΙΟ
ΑΓΡΟΤΙΚΟ ΚΤΗΝΙΑΤΡΕΙΟ


ΟΡΟΙ ΔΟΜΗΣΗΣ
ΕΛΑΧΙΣΤΟ ΕΜΒΑΔΟΝ: 400 Μ2
ΕΛΑΧΙΣΤΟ ΠΡΟΣΩΠΟ: 14 Μ
ΜΕΓΙΣΤΗ ΚΑΛΥΨΗ: 60%
ΜΕΓΙΣΤΗ ΔΟΜΗΣΗ: 0.6
ΜΕΓΙΣΤΟ ΥΨΟΣ: 8.60 Μ
ΟΡΟΦΟΙ: 2+PILOTIS





ΠΟΛΕΟΔΟΜΙΚΗ ΜΕΛΕΤΗ ΠΕΡΙΟΧΩΝ ΕΠΕΚΤΑΣΗΣ
ΟΙΧΑΛΙΑΣ, Ν. ΤΡΙΚΑΛΩΝ

ΔΙΑΝΟΜΗ ΠΙΝΑΚΙΔΩΝ

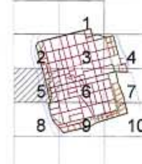

ΑΝΑΔΟΧΟΣ:
Θ. ΛΑΦΑΖΑΝΗΣ-ΦΡ. ΚΟΤΟΥΛΑ ΕΛ. ΜΙΣΙΑΚΑ Ο.Ε.
ΜΕΛΕΤΗΤΗΣ: ΕΛΕΝΗ ΜΙΣΙΑΚΑ

Η Μελέτη εγκρίθηκε με την αρ. 108/1994 απόφαση του Δ.Σ.Οιχαλίας και επικυρώθηκε με την αρ. 37Α/2004 απόφαση του Δ.Σ.Οιχαλίας

Ο Δήμαρχος Οιχαλίας
ΑΘΑΝ. ΖΙΩΓΚΟΣ


ΡΥΜΟΤΟΜΙΚΟ ΣΧΕΔΙΟ

Γ΄ ΦΑΣΗ

ΚΛΙΜΑΚΑ 1:1000

ΣΕΠΤΕΜΒΡΙΟΣ 2004

ΠΕΡΙΟΧΗ ΜΕΛΕΤΗΣ: Δ.Δ ΟΙΧΑΛΙΑΣ
ΔΗΜΟΥ ΟΙΧΑΛΙΑΣ
ΝΟΜΟΣ ΤΡΙΚΑΛΩΝ

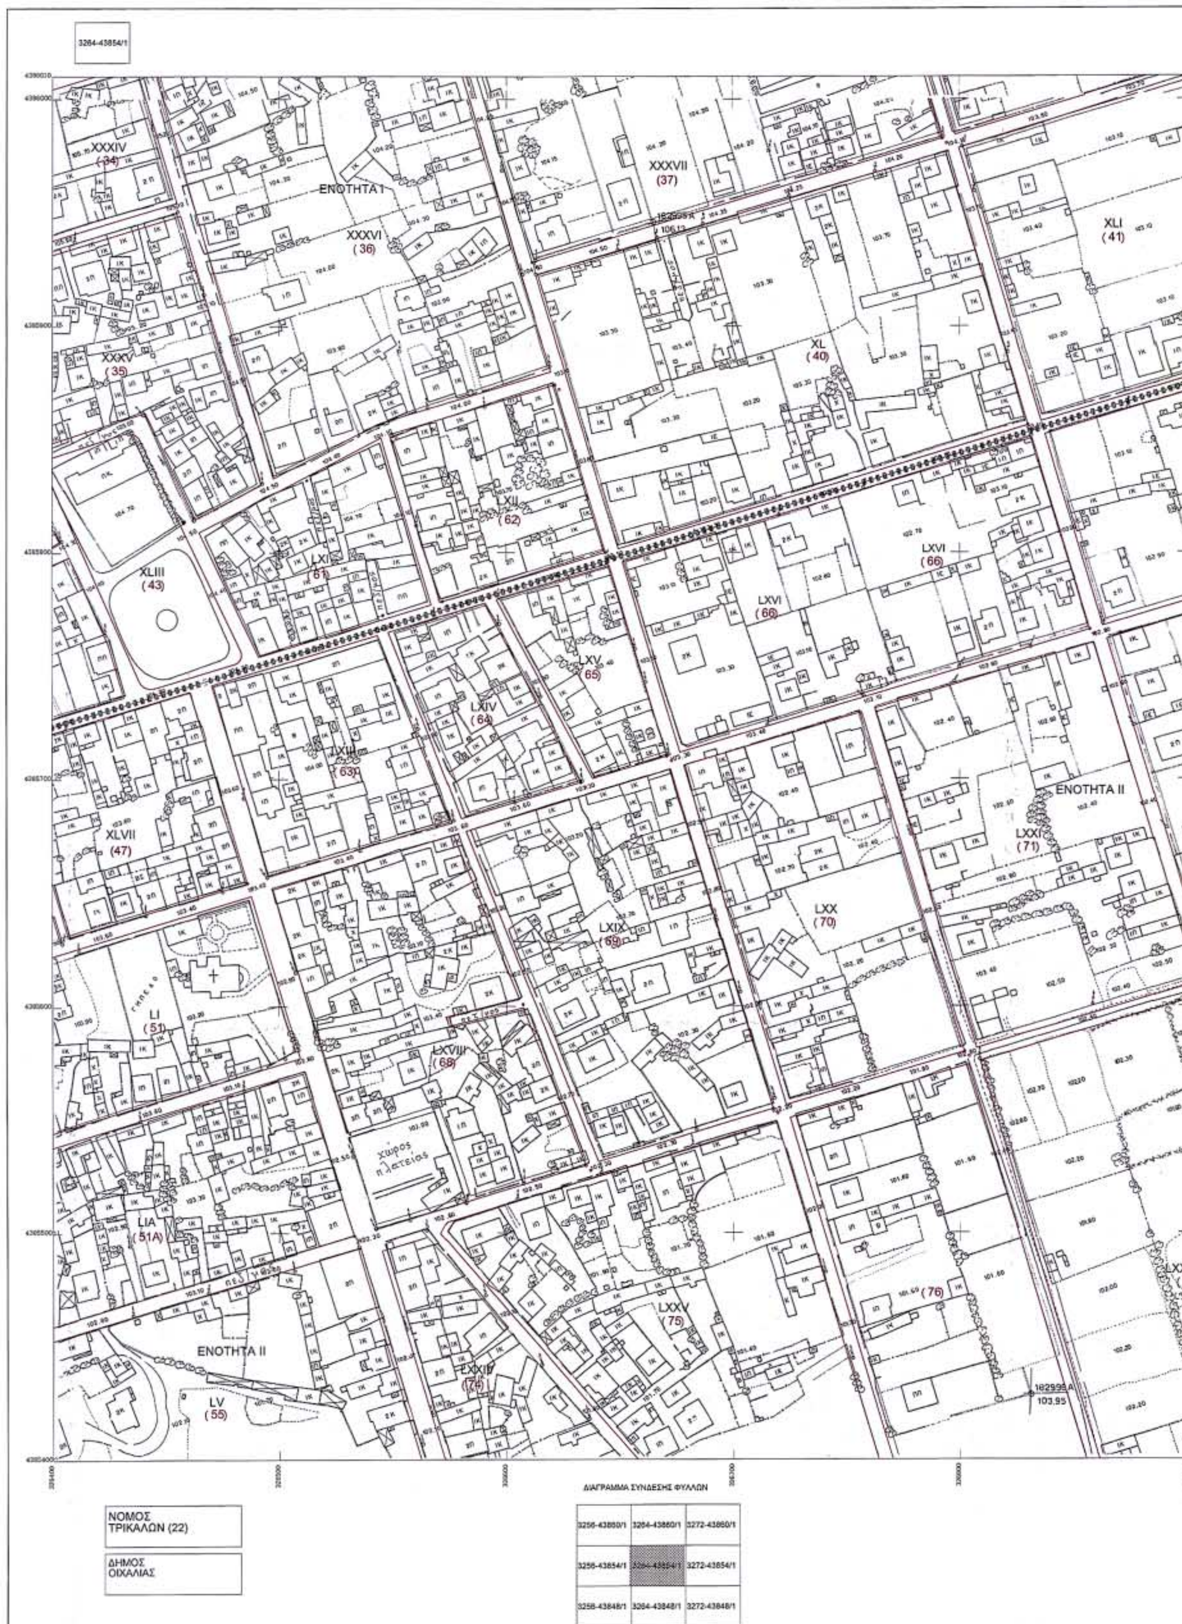

3264-43854/1
ΕΝΟΤΗΤΑ Ι
ΕΝΟΤΗΤΑ ΙΙ
XXXIV (34)
XXXV (35)
XXXVI (36)
XXXVII (37)
XL (40)
XLI (41)
XLIII (43)
XLVII (47)
LI (51)
LIA (51A)
LV (55)
LXI (61)
LXII (62)
LXIII (63)
LXIV (64)
LXV (65)
LXVI (66)
LXVIII (68)
LXIX (69)
LXX (70)
LXXI (71)
LXXIV (74)
LXXV (75)
(76)
χώρος πλατείας
182999 Α 103,95
ΔΙΑΓΡΑΜΜΑ ΣΥΝΔΕΣΗΣ ΦΥΛΛΩΝ
3256-43860/1
3264-43860/1
3272-43860/1
3256-43854/1
3264-43854/1
3272-43854/1
3256-43848/1
3264-43848/1
3272-43848/1
ΝΟΜΟΣ ΤΡΙΚΑΛΩΝ (22)
ΔΗΜΟΣ ΟΙΧΑΛΙΑΣ

ΝΟΜΑΡΧΙΑΚΗ ΑΥΤΟΔΙΟΙΚΗΣΗ ΤΡΙΚΑΛΩΝ
ΔΙΕΥΘΥΝΣΗ ΠΟΛΕΟΔΟΜΙΑΣ ΚΑΙ ΠΕΡΙΒΑΛΛΟΝΤΟΣ



ΥΠΟΜΝΗΜΑ

ΡΥΜΟΤΟΜΙΚΗ ΓΡΑΜΜΗ (ΠΡΑΣΙΝΗ)
ΟΙΚΟΔΟΜΙΚΗ ΓΡΑΜΜΗ (ΚΟΚΚΙΝΗ)
ΟΡΙΑ ΣΧΕΔΙΟΥ ΠΟΛΗΣ 1988
ΟΡΙΑ ΕΓΚΕΚΡΙΜΜΕΝΟΥ ΣΧΕΔΙΟΥ (ΔΙΑΝΟΜΗ ΕΤΟΥΣ 1927)
ΖΕΠ ΖΩΝΗ ΕΝΕΡΓΟΥ ΠΟΛΕΟΔΟΜΙΑΣ
ΟΡΙΟΓΡΑΜΜΗ ΠΟΤΑΜΟΥ- ΡΕΜΑΤΟΣ
ΟΡΙΟ ΠΟΛΕΟΔΟΜΙΚΗΣ ΕΝΟΤΗΤΑΣ (ΓΕΙΤΟΝΙΑΣ)
ΠΑΙΔΙΚΟΣ ΣΤΑΘΜΟΣ
ΓΗΠΕΔΑ
ΓΥΜΝΑΣΤΗΡΙΟ
ΧΩΡΟΙ ΣΤΑΘΜΕΥΣΗΣ
ΔΗΜΟΤΙΚΟ
ΓΥΜΝΑΣΙΟ
ΑΓΡΟΤΙΚΟ ΚΤΗΝΙΑΤΡΕΙΟ


ΟΡΟΙ ΔΟΜΗΣΗΣ
ΕΛΑΧΙΣΤΟ ΕΜΒΑΔΟΝ: 400 Μ2
ΕΛΑΧΙΣΤΟ ΠΡΟΣΩΠΟ: 14 Μ
ΜΕΓΙΣΤΗ ΚΑΛΥΨΗ: 60%
ΜΕΓΙΣΤΗ ΔΟΜΗΣΗ: 0.6
ΜΕΓΙΣΤΟ ΥΨΟΣ: 8.60 Μ
ΟΡΟΦΟΙ: 2+PILOTIS





ΠΟΛΕΟΔΟΜΙΚΗ ΜΕΛΕΤΗ ΠΕΡΙΟΧΩΝ ΕΠΕΚΤΑΣΗΣ
ΟΙΧΑΛΙΑΣ, Ν. ΤΡΙΚΑΛΩΝ

ΔΙΑΝΟΜΗ ΠΙΝΑΚΙΔΩΝ

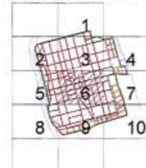

ΑΝΑΔΟΧΟΣ: Θ. ΛΑΦΑΖΑΝΗΣ-ΦΡ. ΚΩΤΟΥΛΑ-ΕΛ. ΜΙΣΙΑΚΑ Ε.Ο.

ΜΕΛΕΤΗΤΗΣ: ΕΛΕΝΗ ΜΙΣΙΑΚΑ

Η Μελέτη εγκρίθηκε με την αρ. 108/1994 απόφαση του Δ.Σ.Οιχαλίας και επικυρώθηκε με την αρ. 37Α/2004 απόφαση του Δ.Σ.Οιχαλίας

Ο Δήμαρχος Οιχαλίας
ΑΘΑΝ. ΖΙΩΓΚΟΣ

ΡΥΜΟΤΟΜΙΚΟ ΣΧΕΔΙΟ

Γ' ΦΑΣΗ

ΚΛΙΜΑΚΑ 1:1000

ΣΕΠΤΕΜΒΡΙΟΣ 2004

ΠΕΡΙΟΧΗ ΜΕΛΕΤΗΣ: Δ.Δ ΟΙΧΑΛΙΑΣ
ΔΗΜΟΥ ΟΙΧΑΛΙΑΣ
ΝΟΜΟΣ ΤΡΙΚΑΛΩΝ

ΕΘΝΙΚΟ ΤΥΠΟΓΡΑΦΕΙΟ
Για τεχνικούς λόγους στο σχεδιάγραμμα έγινε σμίκρυνση κατά ποσοστό 70 %


3272-43854/1
13Α
14Α
ΟΡΙΟΓΡΑΜΜΗ ΡΕΜΑΤΟΣ
ΦΕΚ 475Δ 7-6-04
Γ120
Γ2ε
183006
107.02
Γ3ε
Γ126
Γ127
Γ4ε
Γ128
ΝΟΜΟΣ
ΤΡΙΚΑΛΩΝ (22)
ΔΗΜΟΣ
ΟΙΧΑΛΙΑΣ
ΔΙΑΓΡΑΜΜΑ ΣΥΝΔΕΣΗΣ ΦΥΛΛΩΝ
3264-43860/1
3272-43860/1
3280-43860/1
3264-43854/1
3272-43854/1
3280-43854/1
3264-43848/1
3272-43848/1
3280-43848/1

ΝΟΜΑΡΧΙΑΚΗ ΑΥΤΟΔΙΟΙΚΗΣΗ ΤΡΙΚΑΛΩΝ
ΔΙΕΥΘΥΝΣΗ ΠΟΛΕΟΔΟΜΙΑΣ ΚΑΙ ΠΕΡΙΒΑΛΛΟΝΤΟΣ

ΥΠΟΜΝΗΜΑ

ΡΥΜΟΤΟΜΙΚΗ ΓΡΑΜΜΗ (ΠΡΑΣΙΝΗ)
ΟΙΚΟΔΟΜΙΚΗ ΓΡΑΜΜΗ (ΚΟΚΚΙΝΗ)
ΟΡΙΑ ΣΧΕΔΙΟΥ ΠΟΛΗΣ 1888
ΟΡΙΑ ΕΓΚΕΚΡΙΜΕΝΟΥ ΣΧΕΔΙΟΥ (ΔΙΑΝΟΜΗ ΕΤΟΥΣ 1927)
ΖΕΠ ΖΩΝΗ ΕΝΕΡΓΟΥ ΠΟΛΕΟΔΟΜΙΑΣ
ΟΡΙΟΓΡΑΜΜΗ ΠΟΤΑΜΟΥ- ΡΕΜΜΑΤΟΣ
ΟΡΙΟ ΠΟΛΕΟΔΟΜΙΚΗΣ ΕΝΟΤΗΤΑΣ (ΓΕΙΤΟΝΙΑΣ)
ΠΑΙΔΙΚΟΣ ΣΤΑΘΜΟΣ
ΓΗΠΕΔΑ
ΓΥΜΝΑΣΤΗΡΙΟ
ΧΩΡΟΙ ΣΤΑΘΜΕΥΣΗΣ
ΔΗΜΟΤΙΚΟ
ΓΥΜΝΑΣΙΟ
ΑΓΡΟΤΙΚΟ ΚΤΗΝΙΑΤΡΕΙΟ

ΟΡΟΙ ΔΟΜΗΣΗΣ
ΕΛΑΧΙΣΤΟ ΕΜΒΑΔΟΝ: 400 Μ2
ΕΛΑΧΙΣΤΟ ΠΡΟΣΩΠΟ: 14 Μ
ΜΕΓΙΣΤΗ ΚΑΛΥΨΗ: 60%
ΜΕΓΙΣΤΗ ΔΟΜΗΣΗ: 0.6
ΜΕΓΙΣΤΟ ΥΨΟΣ: 8.60 Μ
ΟΡΟΦΟΙ: 2+PILOTIS

Ελληνικό Γεωδαιτικό Σύστημα Αναφοράς 1987 (Ε.Γ.Σ.Α. '87)

ΠΕΡΙΦΕΡΕΙΑΚΟ ΣΥΜΒΟΥΛΙΟ ΧΩΡΟΤΑΞΙΑΣ ΟΙΚΙΣΜΟΥ & ΠΕΡΙΒΑΛΛΟΝΤΟΣ
16-11-04
88/21/16-11-04

ΕΓΚΡΙΝΕΤΑΙ
5005/04
30-11-04

ΠΟΛΕΟΔΟΜΙΚΗ ΜΕΛΕΤΗ ΠΕΡΙΟΧΩΝ ΕΠΕΚΤΑΣΗΣ ΟΙΧΑΛΙΑΣ, Ν. ΤΡΙΚΑΛΩΝ

ΔΙΑΝΟΜΗ ΠΙΝΑΚΙΔΩΝ
1 2 3 4 5 6 7 8 9 10

ΑΝΑΔΟΧΟΣ
Θ.ΛΑΦΑΖΑΝΗΣ-ΦΡ.ΚΩΤΟΥΛΑ-ΕΛ.ΜΙΣΙΑΚΑ Ο.Ε.
ΜΕΛΕΤΗΤΗΣ: ΕΛΕΝΗ ΜΙΣΙΑΚΑ

Η Μελέτη εγκρίθηκε με την αρ. 108/1994 απόφαση του Δ.Σ.Οιχαλίας και επικυρώθηκε με την αρ. 37Α/2004 απόφαση του Δ.Σ.Οιχαλίας
Ο Δήμαρχος Οιχαλίας
ΑΘΑΝ. ΖΙΩΚΟΣ

ΡΥΜΟΤΟΜΙΚΟ ΣΧΕΔΙΟ

Γ΄ ΦΑΣΗ

ΚΛΙΜΑΚΑ 1:1000
ΣΕΠΤΕΜΒΡΙΟΣ 2004

ΠΕΡΙΟΧΗ ΜΕΛΕΤΗΣ: Δ.Δ ΟΙΧΑΛΙΑΣ
ΔΗΜΟΥ ΟΙΧΑΛΙΑΣ
ΝΟΜΟΣ ΤΡΙΚΑΛΩΝ

ΕΘΝΙΚΟ ΤΥΠΟΓΡΑΦΕΙΟ
Για τεχνικούς λόγους στο σχεδιάγραμμα έγινε σμίκρυνση κατά ποσοστό 50 %

ΕΘΝΙΚΟ ΤΥΠΟΓΡΑΦΕΙΟ

ΕΦΗΜΕΡΙΔΑ ΤΗΣ ΚΥΒΕΡΝΗΣΕΩΣ

ΚΑΠΟΔΙΣΤΡΙΟΥ 34 * ΑΘΗΝΑ 104 32 * FAX 210 52 21 004
ΗΛΕΚΤΡΟΝΙΚΗ ΔΙΕΥΘΥΝΣΗ: http: www.et.gr – e-mail: webmaster @ et.gr

Πληροφορίες Α.Ε. - Ε.Π.Ε. και λοιπών Φ.Ε.Κ.: 210 527 9000-4
Φωτοαντίγραφα παλαιών ΦΕΚ - ΒΙΒΛΙΟΘΗΚΗ - ΜΑΡΝΗ 8 - Τηλ. (210)8220885 - 8222924
Δωρεάν διάθεση τεύχους Προκηρύξεων ΑΣΕΠ αποκλειστικά από Μάρνη 8

ΠΕΡΙΦΕΡΕΙΑΚΑ ΓΡΑΦΕΙΑ ΠΩΛΗΣΗΣ Φ.Ε.Κ.

ΘΕΣΣΑΛΟΝΙΚΗ - Βασ. Όλγας 227	**(2310) 423 956**	**ΛΑΡΙΣΑ** - Διοικητήριο	**(2410) 597449**
ΠΕΙΡΑΙΑΣ - Ευριπίδου 63	**(210) 413 5228**	**ΚΕΡΚΥΡΑ** - Σαμαρά 13	**(26610) 89 127**
ΠΑΤΡΑ - Κορίνθου 327	**(2610) 638 109**		**(26610) 89 105**
	(2610) 638 110	**ΗΡΑΚΛΕΙΟ** - Πλ. Ελευθερίας 1	**(2810) 396 409**
ΙΩΑΝΝΙΝΑ - Διοικητήριο	**(26510) 87215**	**ΛΕΣΒΟΣ** - Πλ.Κωνσταντινουπόλεως	**(22510) 46 888**
ΚΟΜΟΤΗΝΗ - Δημοκρατίας 1	**(25310) 22 858**		**(22510) 47 533**

ΤΙΜΗ ΠΩΛΗΣΗΣ ΦΥΛΛΩΝ ΕΦΗΜΕΡΙΔΟΣ ΤΗΣ ΚΥΒΕΡΝΗΣΕΩΣ

Σε έντυπη μορφή:
- Για τα ΦΕΚ από 1 μέχρι 16 σελίδες σε 1 euro, προσαυξανόμενη κατά 0,20 euro για κάθε επιπλέον οκτασέλιδο ή μέρος αυτού.
- Για τα φωτοαντίγραφα ΦΕΚ σε 0,15 euro ανά σελίδα.

Σε μορφή CD:

Τεύχος	Περίοδος	EURO	Τεύχος	Περίοδος	EURO
Α΄	Ετήσιο	150	Αναπτυξιακών Πράξεων	Ετήσιο	50
Α	3μηνιαίο	40	Ν.Π.Δ.Δ.	Ετήσιο	50
Α΄	Μηνιαίο	15	Παράρτημα	Ετήσιο	50
Β'	Ετήσιο	300	Εμπορικής και Βιομηχανικής Ιδιοκτησίας	Ετήσιο	100
Β΄	3μηνιαίο	80	Ανωτάτου Ειδικού Δικαστηρίου	Ετήσιο	5
Β΄	Μηνιαίο	30	Διακηρύξεων Δημοσίων Συμβάσεων	Ετήσιο	200
Γ	Ετήσιο	50	Διακηρύξεων Δημοσίων Συμβάσεων	Εβδομαδιαίο	5
Δ΄	Ετήσιο	220	Α.Ε. & Ε.Π.Ε	Μηνιαίο	100
Δ΄	3μηνιαίο	60			

- Η τιμή πώλησης μεμονωμένων Φ.Ε.Κ. ειδικού ενδιαφέροντος σε μορφή cd-rom και μέχρι 100 σελίδες σε 5 euro προσαυξανόμενη κατά 1 euro ανά 50 σελίδες.
- Η τιμή πώλησης σε μορφή cd- rom δημοσιευμάτων μιας εταιρείας στο τεύχος Α.Ε. και Ε.Π.Ε. σε 5 euro ανά έτος.

Τα παραπάνω cd-rom διατίθενται ύστερα από σχετική παραγγελία και αφορούν Φ.Ε.Κ. που έχουν δημοσιευθεί μετά από το έτος1994.

ΠΑΡΑΓΓΕΛΙΑ ΚΑΙ ΑΠΟΣΤΟΛΗ Φ.Ε.Κ. : τηλεφωνικά : 210- 9472555 , fax : 210- 9472556 internet : http://www.et.gr.

ΕΤΗΣΙΕΣ ΣΥΝΔΡΟΜΕΣ Φ.Ε.Κ.

	Σε έντυπη μορφή	Από το Internet
Α΄ (Νόμοι, Π.Δ., Συμβάσεις κτλ.)	225 €	190 €
Β΄ (Υπουργικές αποφάσεις κτλ.)	320 €	225 €
Γ΄ (Διορισμοί, απολύσεις κτλ. Δημ. Υπαλλήλων)	65 €	ΔΩΡΕΑΝ
Δ΄ (Απαλλοτριώσεις, πολεοδομία κτλ.)	320 €	160 €
Αναπτυξιακών Πράξεων και Συμβάσεων (Τ.Α.Π.Σ.)	160 €	95 €
Ν.Π.Δ.Δ. (Διορισμοί κτλ. προσωπικού Ν.Π.Δ.Δ.)	65 €	ΔΩΡΕΑΝ
Παράρτημα (Προκηρύξεις θέσεων ΔΕΠ κτλ.)	33 €	ΔΩΡΕΑΝ
Δελτίο Εμπορικής και Βιομ/κής Ιδιοκτησίας (Δ.Ε.Β.Ι.)	65 €	33 €
Ανωτάτου Ειδικού Δικαστηρίου (Α.Ε.Δ.)	10 €	ΔΩΡΕΑΝ
Ανωνύμων Εταιρειών & Ε.Π.Ε.	2.250 €	645 €
Διακηρύξεων Δημοσίων Συμβάσεων (Δ.Δ.Σ.)	225 €	95 €
Πρώτο (Α΄), Δεύτερο (Β΄) και Τέταρτο (Δ΄)	–	450 €

Για την παροχή δικαιώματος ηλεκτρονικής πρόσβασης σε Φ.Ε.Κ. προηγούμενων ετών, η τιμή προσαυξάνεται πέραν του ποσού της ετήσιας συνδρομής έτους 2004, κατά 25 euro ανά έτος παλαιότητας και ανά τεύχος.

* Οι συνδρομές του εσωτερικού προπληρώνονται στις ΔΟΥ (το ποσό συνδρομής καταβάλλεται στον κωδικό αριθμό εσόδων ΚΑΕ 2531 και το ποσό υπέρ ΤΑΠΕΤ (5% του ποσού της συνδρομής) στον κωδικό αριθμό εσόδων ΚΑΕ 3512). Το πρωτότυπο αποδεικτικό είσπραξης (διπλότυπο) θα πρέπει να αποστέλλεται ή να κατατίθεται στην αρμόδια Υπηρεσία του Εθνικού Τυπογραφείου.
* Η πληρωμή του υπέρ ΤΑΠΕΤ ποσοστού που αντιστοιχεί σε συνδρομές, εισπράττεται και από τις ΔΟΥ.
* Οι συνδρομητές του εξωτερικού έχουν τη δυνατότητα λήψης των δημοσιευμάτων μέσω internet, με την καταβολή των αντίστοιχων ποσών συνδρομής και ΤΑΠΕΤ .
* Οι Νομαρχιακές Αυτοδιοικήσεις, οι Δήμοι, οι Κοινότητες ως και οι επιχειρήσεις αυτών πληρώνουν το μισό χρηματικό ποσό της συνδρομής και ολόκληρο το ποσό υπέρ του ΤΑΠΕΤ.
* Η συνδρομή ισχύει για ένα ημερολογιακό έτος. Δεν εγγράφονται συνδρομητές για μικρότερο χρονικό διάστημα.
* Η εγγραφή ή ανανέωση της συνδρομής πραγματοποιείται το αργότερο μέχρι την 31ην Δεκεμβρίου κάθε έτους.
* Αντίγραφα διπλοτύπων, ταχυδρομικές επιταγές και χρηματικά γραμμάτια δεν γίνονται δεκτά.

Οι υπηρεσίες εξυπηρέτησης των πολιτών λειτουργούν καθημερινά από 08.00΄ έως 13.00΄